



COMUNE DI BAIANO  
Provincia di Avellino



# PIANO URBANISTICO COMUNALE

(Lr 16/2004 - Dgr 214/2011 - Dgr 659/2007 - Lr 14/1982)

## PRELIMINARE DI PIANO


(Regolamento 8 agosto 2011, n. 5)

### Emergenze ambientali architettoniche e urbanistiche

Tavola 34/1 scala 1:5.000	Sindaco <i>Enrico Montanaro</i> Assessore <i>Dott. Luigi Beliofatto</i>	Firma
	Responsabile unico del procedimento <i>Dott. Ing. Carmine Libertino</i> Progettista <i>Dott. Ing. Domenico Picciocchi</i>	
	Consulenza scientifica <i>Dipartimento di Ingegneria Civile dell'Università di Salerno</i> <b>dciv</b> Consorzio inter-Universitario per la Prevenzione e Prevenzione Grandi Rischi <b>C.U.G.R.I.</b> Consorzio Universitario Grandi Rischi Università di Salerno - Università di Calabria - Università di Napoli	
maggio 2014	Cartografia: <b>Geomatic</b> INGEGNERIA TERRITORIALE - S.r.l.	Nome: <i>Tav. 34_1_PlanEmergenze0000.pdf</i>

### legenda


<b>emergenze ambientali</b>	<b>emergenze architettoniche</b>	
bosco di Arciano	edificio di pregio	
collina ed eremo di Gesù e Maria	particolare architettonico	
corridoio ecologico	
risorse idriche	<b>Edifici di pregio</b>	
sorgenti idriche	<table border="1"> <thead> <tr> <th>Numero</th> <th>Categoria Generale</th> <th>RSL</th> </tr> </thead> <tbody> <tr><td>003</td><td>Capella De Laurentis</td><td>471</td></tr> <tr><td>004</td><td>Capella San Giacomo</td><td>465</td></tr> <tr><td>006</td><td>Chiesa di S.S. Agostini</td><td>521</td></tr> <tr><td>002</td><td>Chiesa di Santa Croce</td><td>399</td></tr> <tr><td>007</td><td>Chiesa di Santo Stefano</td><td>387</td></tr> <tr><td>009</td><td>Complesso di Fontana vecchia</td><td>009</td></tr> <tr><td>008</td><td>Eremo e Chiesa di Gesù e Maria</td><td>008</td></tr> <tr><td>005</td><td>Palazzo Acerno-Calcio</td><td>457</td></tr> <tr><td>021</td><td>Palazzo Acerno ed altri</td><td>516</td></tr> <tr><td>026</td><td>Palazzo Farnetini-Calcio</td><td>500</td></tr> <tr><td>019</td><td>Palazzo Figlia</td><td>269</td></tr> <tr><td>022</td><td>Palazzo in Via Gesù e Maria</td><td>345</td></tr> <tr><td>025</td><td>Palazzo Magroli</td><td>344</td></tr> <tr><td>012</td><td>Palazzo Marisco</td><td>345</td></tr> <tr><td>014</td><td>Palazzo Napolitano</td><td>349/367</td></tr> <tr><td>011</td><td>Palazzo Pisciocchi</td><td>516</td></tr> <tr><td>015</td><td>Palazzo Sculuffi</td><td>409</td></tr> <tr><td>010</td><td>Palazzo Spagnuolo</td><td>505</td></tr> <tr><td>016</td><td>Palazzo Andrea Acerno</td><td>345</td></tr> <tr><td>018</td><td>Palazzo Angelo Figlia</td><td>345</td></tr> <tr><td>017</td><td>Palazzo Bocconi</td><td>380</td></tr> <tr><td>020</td><td>Palazzo Lillo</td><td>409</td></tr> <tr><td>023</td><td>Palazzo Napolitano</td><td>346</td></tr> <tr><td>024</td><td>Palazzo Novello</td><td>404</td></tr> <tr><td>013</td><td>Palazzo Mucio</td><td>345</td></tr> </tbody> </table>	Numero	Categoria Generale	RSL	003	Capella De Laurentis	471	004	Capella San Giacomo	465	006	Chiesa di S.S. Agostini	521	002	Chiesa di Santa Croce	399	007	Chiesa di Santo Stefano	387	009	Complesso di Fontana vecchia	009	008	Eremo e Chiesa di Gesù e Maria	008	005	Palazzo Acerno-Calcio	457	021	Palazzo Acerno ed altri	516	026	Palazzo Farnetini-Calcio	500	019	Palazzo Figlia	269	022	Palazzo in Via Gesù e Maria	345	025	Palazzo Magroli	344	012	Palazzo Marisco	345	014	Palazzo Napolitano	349/367	011	Palazzo Pisciocchi	516	015	Palazzo Sculuffi	409	010	Palazzo Spagnuolo	505	016	Palazzo Andrea Acerno	345	018	Palazzo Angelo Figlia	345	017	Palazzo Bocconi	380	020	Palazzo Lillo	409	023	Palazzo Napolitano	346	024	Palazzo Novello	404	013	Palazzo Mucio	345
Numero	Categoria Generale	RSL	
003	Capella De Laurentis	471	
004	Capella San Giacomo	465	
006	Chiesa di S.S. Agostini	521	
002	Chiesa di Santa Croce	399	
007	Chiesa di Santo Stefano	387	
009	Complesso di Fontana vecchia	009	
008	Eremo e Chiesa di Gesù e Maria	008	
005	Palazzo Acerno-Calcio	457	
021	Palazzo Acerno ed altri	516	
026	Palazzo Farnetini-Calcio	500	
019	Palazzo Figlia	269	
022	Palazzo in Via Gesù e Maria	345	
025	Palazzo Magroli	344	
012	Palazzo Marisco	345	
014	Palazzo Napolitano	349/367	
011	Palazzo Pisciocchi	516	
015	Palazzo Sculuffi	409	
010	Palazzo Spagnuolo	505	
016	Palazzo Andrea Acerno	345	
018	Palazzo Angelo Figlia	345	
017	Palazzo Bocconi	380	
020	Palazzo Lillo	409	
023	Palazzo Napolitano	346	
024	Palazzo Novello	404	
013	Palazzo Mucio	345	
<b>emergenze urbanistiche</b>	<b>Particolari architettonici</b>	
centro storico	Cappella di Santa Croce 001 389	
area urbana storica	Porta Palazzo Mucio 027 516	
<b>classificazione secondo l'art. 2 della Lr 26/2002:</b>	Porta 344	
centri storici - borgo medioevale	Porta 346	
centri storici - espansione successiva	Porta 370	
nuclei antichi	Porta 380	
ambito di dettaglio	

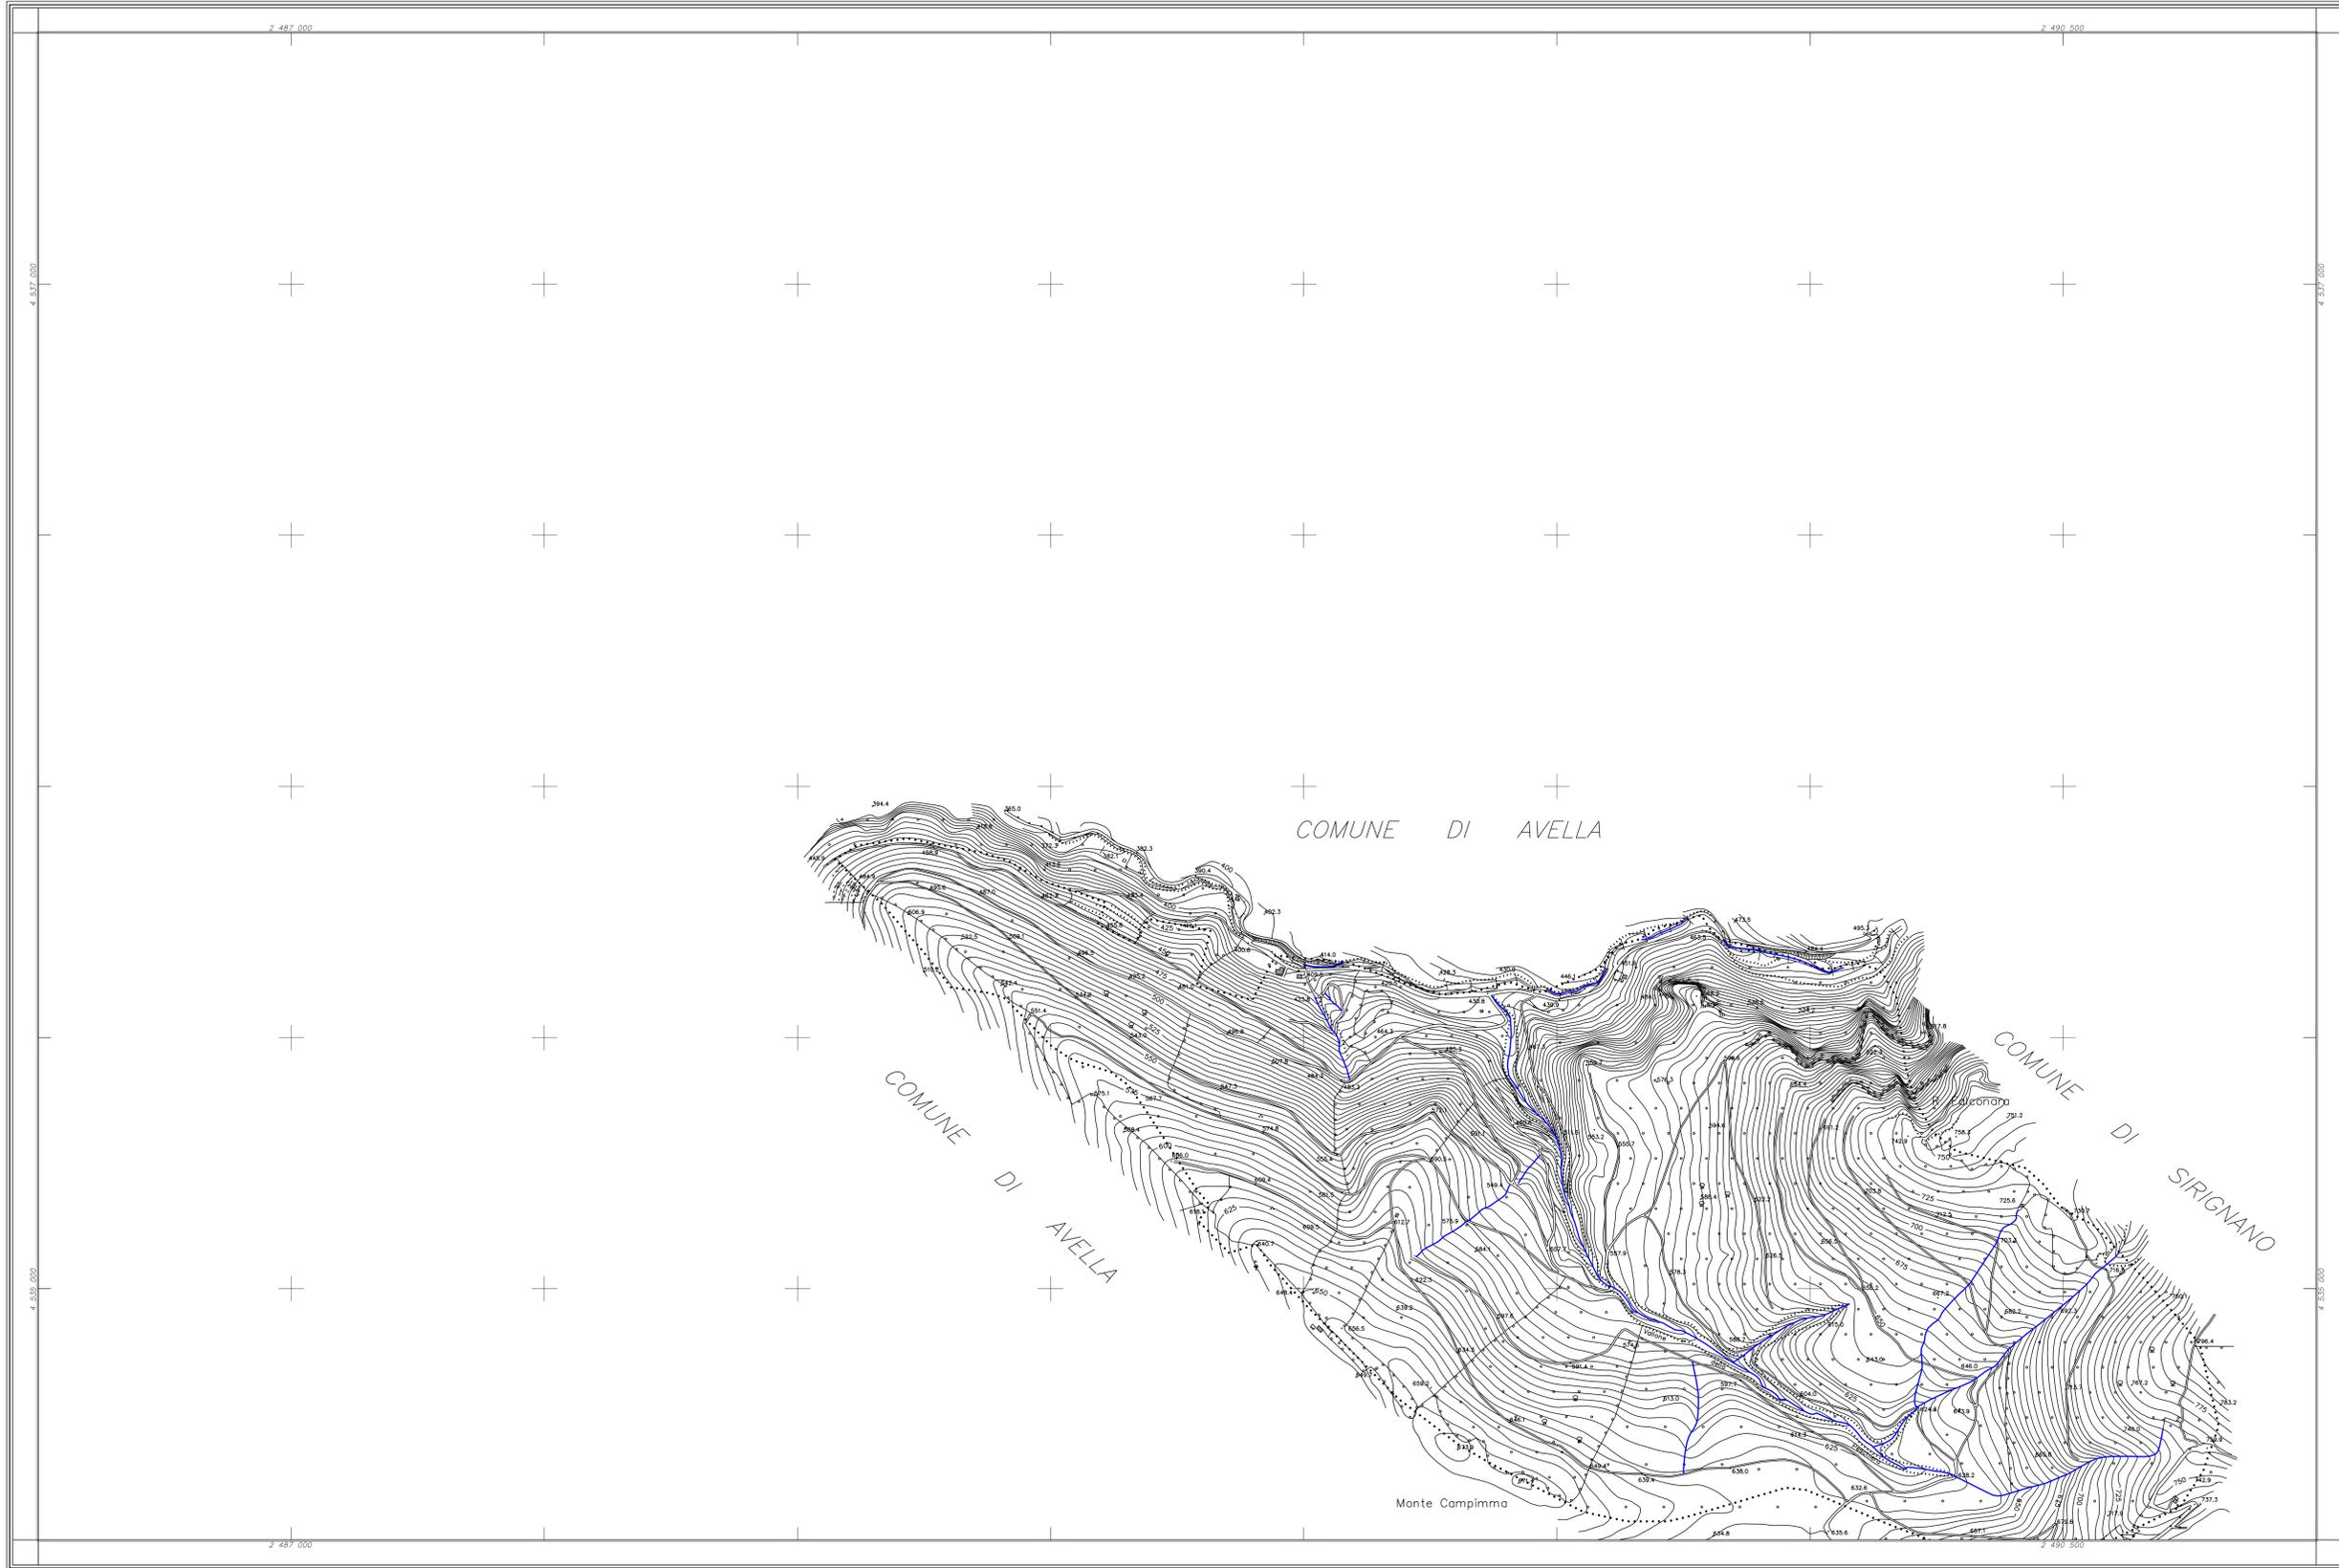

### COORDINATE DEI VERTICI

	EST	NORD
N. O.	2.486.500	4.537.500
N. E.	2.491.000	4.537.500
S. O.	2.486.500	4.534.500
S. E.	2.491.000	4.534.500

### RAPPRESENTAZIONE CONFORME DI GAUSS-BORGA QUADRO D'UNIONE

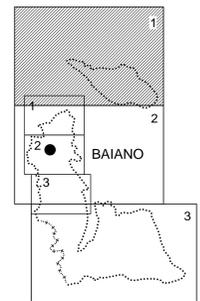

SCALA 1:5000



### LEGENDA:

	FERRUGLI COPPIO E SEMPLICE BIANCO		CARTE DI LIVELLO DIRMETRICI
	AUTOSTRADA, STRADA ASPHALTATA		CANTIERE
	STRADA RETTILE, CANTIERE		FOSSE
	FONTE, TORRE, GALLERIA		SCALINA CIVILE
	STRADE IN COSTR., SENTIERI		SEPOLTORI, POZZI, FONTANELLI, VISORE
	CHIESA, CHIESA, EP., INCARNATE		LIMITE DI COLTURA
	CHIESA IN COSTR., ALBERI, SEVVE		FRUTTETI, OLIVETI, VIGNETI, BOSCHI
	TETTOIE, BRACCHE, CAPPANNE		CANTIERI, PAVIMENTO, PIADE, PIADE TRACCI
	MURTI DI SOSTEGNO		PUNTO QUOTAZIONE, QUOTAZIONE, QUOTAZIONE
	SOVRIESTE, MURTELLI, MURTELLI		SOVRIESTE, MURTELLI, MURTELLI
	SILLI, A PIADE, A PIADE, A PIADE		

## COMUNE DI BAIANO

CARTOGRAFIA NUMERICA DA RILIEVI AEROFOTOGRAMMETRICI  
SCALA 1:5000

TAV. 1

Agg. n.01	Note:	16/01/2007	sigla	Controllo
Rif.:	Quantità 01/03	Cartografia Comune di Baiano	scala	15000
Riprese aeree del:	Restituzione del:	Riconoscimento del:	Revisione:	
16 maggio 2006	novembre - 2006	gennaio 2007		
<b>Eseguito da:</b>				
<b>Geomatic</b>		Via G. Marconi, n. 85 - 81024 Maddaloni (CE) Tel. +39 0823 437472		
<b>INGEGNERIA TERRITORIALE - S.r.l.</b>		C.C.I.A.A. di Caserta - REA 199141 Fax +39 0823 436677		
Tavola della Nuova Carta Strada e Territoriale della Provincia di Avellino		P. IVA: 02823620618 e-mail: geomatic@tin.it		