



COMUNE DI BAIANO
Provincia di Avellino



PIANO URBANISTICO COMUNALE

(Lr 16/2004 - Dgr 214/2011 - Dgr 659/2007 - Lr 14/1982)


aggiornato alla Dgc n. 22 del 2/4/2016 "Esame e controdeduzioni alle osservazioni"

**Sistema della mobilità esistente
grafo (intero territorio comunale)**

Tavola 35/2	Sindaco Enrico Montanaro Assessore Dott. Luigi Belofatto Responsabile unico del procedimento Dott. Ing. Carmine Libertino Progettista Dott. Ing. Domenico Picciocchi	Firma
	Consulenza scientifica Dipartimento di Ingegneria Civile dell'Università di Salerno diciv Consorzio inter-Universitario per la Prevenzione e Prevenzione Grandi Rischi C.U.G.R.I. Consorzio Inter-Universitario per la Prevenzione e Prevenzione Grandi Rischi	
scala 1:5.000	Titolo Rapporti	
Aprile 2016	Cartografo: Geomatic INGEGNERIA TERRITORIALE s.r.l.	File: PL_35ModuloCivili0000.pdf

legenda

- arco:
- a doppio senso di marcia
 - a senso unico di marcia con verso di percorrenza
- n-esimo nodo:
- intersezione a raso
 - intersezione a livelli sfalsati
 - di confine
 - terminale
 - di collegamento con la viabilità rurale e montana
 - di discontinuità
 - strutturale
- parcheggio:
- a raso
- impianto di distribuzione carburanti:
- distributore
- mobilità su ferro - Circumvesuviana:
- stazione
 - binari
 - ambito di dettaglio

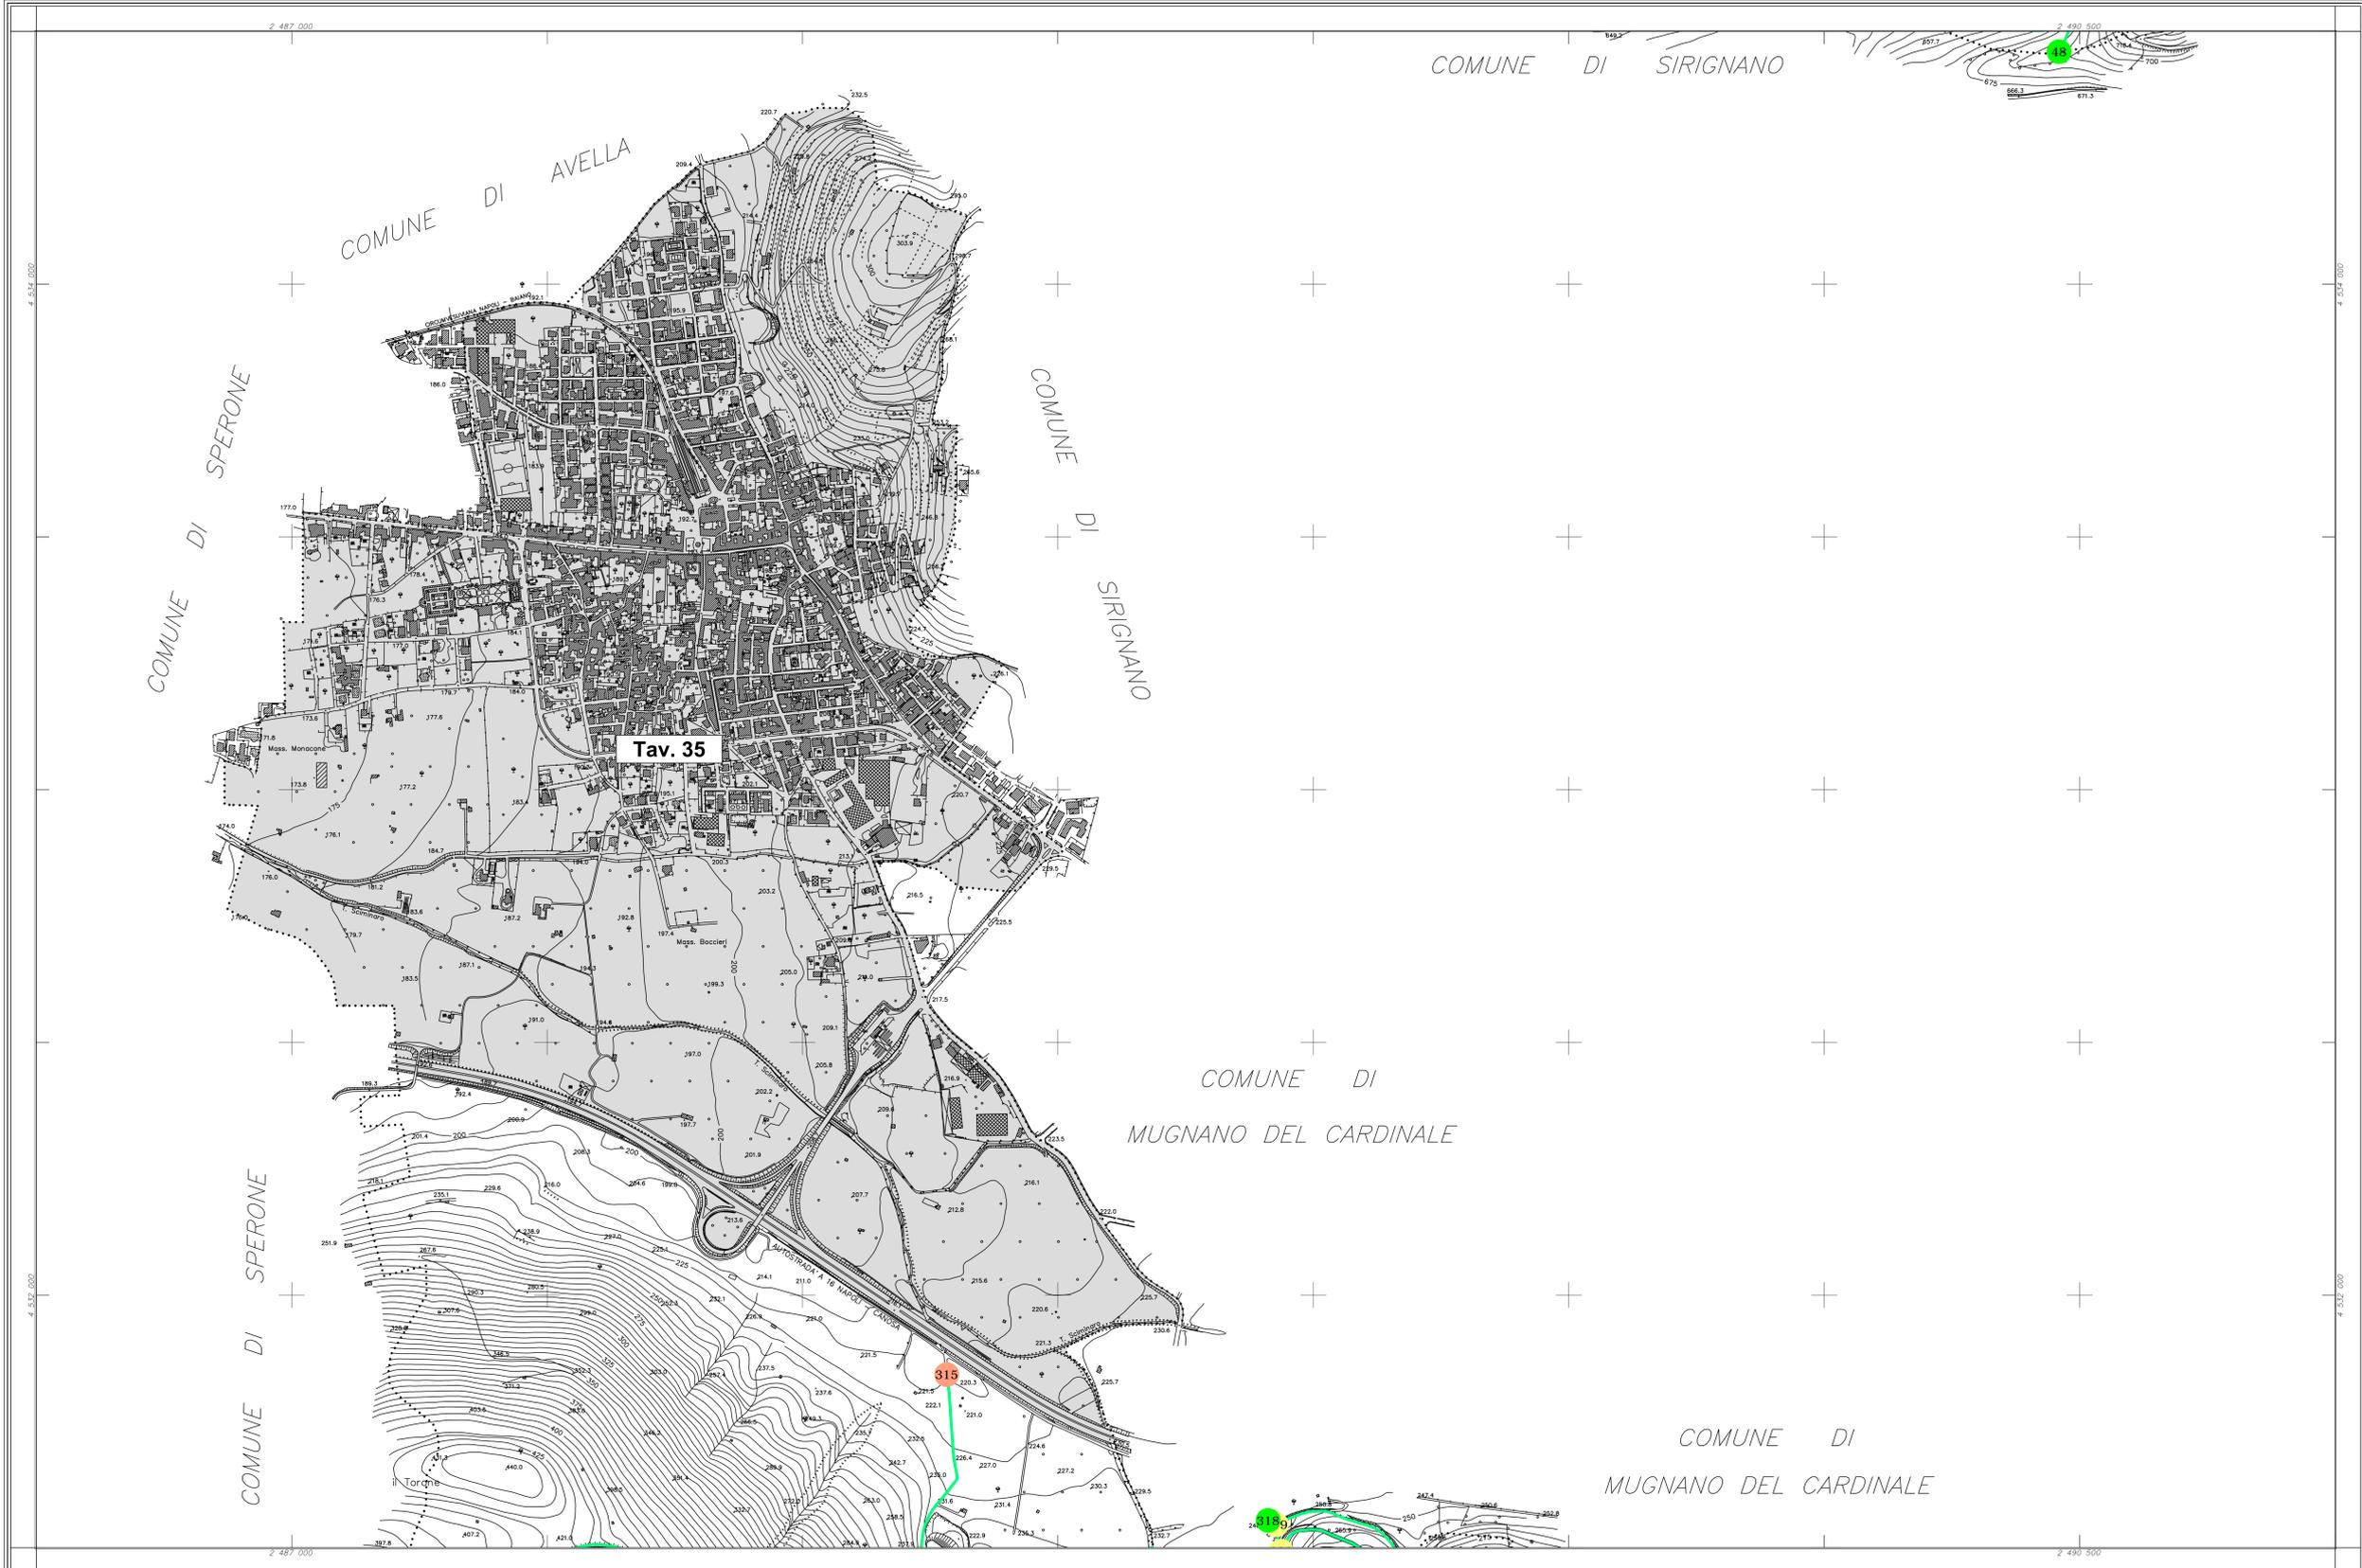

COMUNE DI SIRIGNANO

COMUNE DI MUGNANO DEL CARDINALE


COMUNE DI MUGNANO DEL CARDINALE

COORDINATE DEI VERTICI

	EST	NORD
N. O.	2.486.500	4.534.500
N. E.	2.491.000	4.534.500
S. O.	2.486.500	4.531.500
S. E.	2.491.000	4.531.500

RAPPRESENTAZIONE CONFORME DI GAUSS-BORGA

QUADRO D'UNIONE

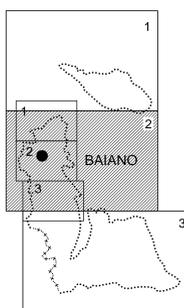

SCALA 1:5000



LEGENDA:

	FERROVIA COPPIA E SEMPLICE BINARIO		LINEE DI LIVELLO ORTOGONALI
	AUTOSTRADA, STRADA RAPPRESENTATA		CONTORNIE
	PONTI, TORNELLI, GALLETTI		PARALLELE
	STRADE IN COSTR., SENTIERI		FOSSO
	CASE, CHIESE, EDIF., INDUSTRIALI		SCALINA, CANALE
	CASE IN COSTR., FALCI, SERRE		SERRATOIO, POZZI, FONTANELLE, VASCHE
	TETTOIE, BRIVICCHE, CAPPANNE		LIMITI DI COLTURA
	MAIETTI, MURI A SECCO		FRUTTETI, OLIVETI, VIGNETI, BOSCHI
	RECINZIONI, STIPI		ORIGINE, TRAPICCO, PAILO, PAILO TRAZI
	MURI DI SOSTEGNO		PIANTO QUOTI, QUOTI GRANDI, QUOTI COLORI
	SOPRINE NATURALI, ARTIFICIALI		SORR. SEMP., MANCIPOLI, SCUOLA, CHIESA
	ILLUM. A PAILO, A PAILO, A BRICCO		

COMUNE DI BAIANO

CARTOGRAFIA NUMERICA DA RILIEVI AEROFOTOGRAMMETRICI
SCALA 1:5000

TAV. 2

Agg. n.01	Note	16/01/2007	sigla	Controllo
Rif.	Quantità 02/03	Cartografia Comune di Baiano	scala	15000
Riprese aeree del 18 maggio 2006	Restituzione del novembre - 2006	ricognizione del gennaio 2007	Revisione:	
Eseguito da:		Geomatic		
Via G. Marconi, n. 85 - 81024 Maddaloni (CE)		Tel. +39.0823.437472		
C.C.I.A.A. di Caserta - REA 198141		Fax +39.0823.436577		
P. IVA: 02923620618		e-mail: geomatic@tin.it		