



COMUNE DI BAIANO
Provincia di Avellino



PIANO URBANISTICO COMUNALE

(Lr 16/2004 - Dgr 214/2011- Dgr 659/2007- Lr 14/1982)

aggiornato alla Dgc n. 22 del 2/4/2016 "Esame e controdeduzioni alle osservazioni"

Verifica

zonizzazione - rischio da frana

Piano per l'assetto idrogeologico
dell'Autorità di Bacino della Campania Centrale

Tavola 48/2	Sindaco Enrico Montanaro	Firma
	Assessore Dott. Luigi Belinfante	
scala 1:5.000	Responsabile unico del procedimento Dott. Ing. Carmine Libertino	Titolo
	Progettista Dott. Ing. Domenico Picciocchi	
Aprile 2016	Consulenza scientifica Dipartimento di Ingegneria Civile dell'Università di Salerno	Revisione
	Convenzione inter-Universitaria per la Prevenzione e Prevenzione Grandi Rischi C.I.G.R.I.	
	Cartografia: Geomatic INGEGNERIA TERRITORIALE s.r.l.	Tav.48_2_10P_Urbanistica_Plan_2014.pdf


legenda

- R4 - Rischio molto elevato
- R3 - Rischio elevato
- R2 - Rischio medio
- R1 - Rischio moderato
- Rischio assente

viabilità di progetto

verde di arredo urbano viabilistico

- A** - insediamenti di impianto antico e storico
(centro antico, centro storico)
- B** - urbanizzazione recente
(residenziale esistente, ad attuazione differita, in attuazione)
- C** - progetti urbani
(“Nuova stazione Circumvesuviana”; “Boschetto”; progetti urbani multifunzionali)
- D** - produttiva
(industriale/artigianale esistente, di risistemazione fondiaria, di espansione; commerciale esistente; trasformazione di prodotti agricoli e/o zootecnici; turistico-ricettiva; turistico-ricettiva di pregio storico ed architettonico)
- E** - agricola
(aree seminate ed a frutteti; aree incolte)
- F** - attrezzature di interesse generale
(caserma Carabinieri esistente, caserma Corpo forestale dello Stato esistente; sede ASL; presidio per la promozione e la valorizzazione dell'economia montana di progetto)
- G** - verde di risistemazione fondiaria
- H** - elementi del corridoio ecologico regionale
(parco naturale di Campimma; parco urbano di Gesù e Maria; parco lineare del torrente Sciminaro; parco rurale del bosco di Arciano)
- I** - impianti tecnologici
(impianto di distribuzione carburanti; vasca di laminazione; centralina elettrica; centralina telefonica; pozzo)
- S** - Standard urbanistici
(istruzione di base e dell'obbligo esistente, di progetto; verde attrezzato per il gioco e lo sport esistente, di progetto; parcheggi esistenti, di progetto; attrezzature religiose esistenti, di progetto; attrezzature di interesse comune esistenti, di progetto)

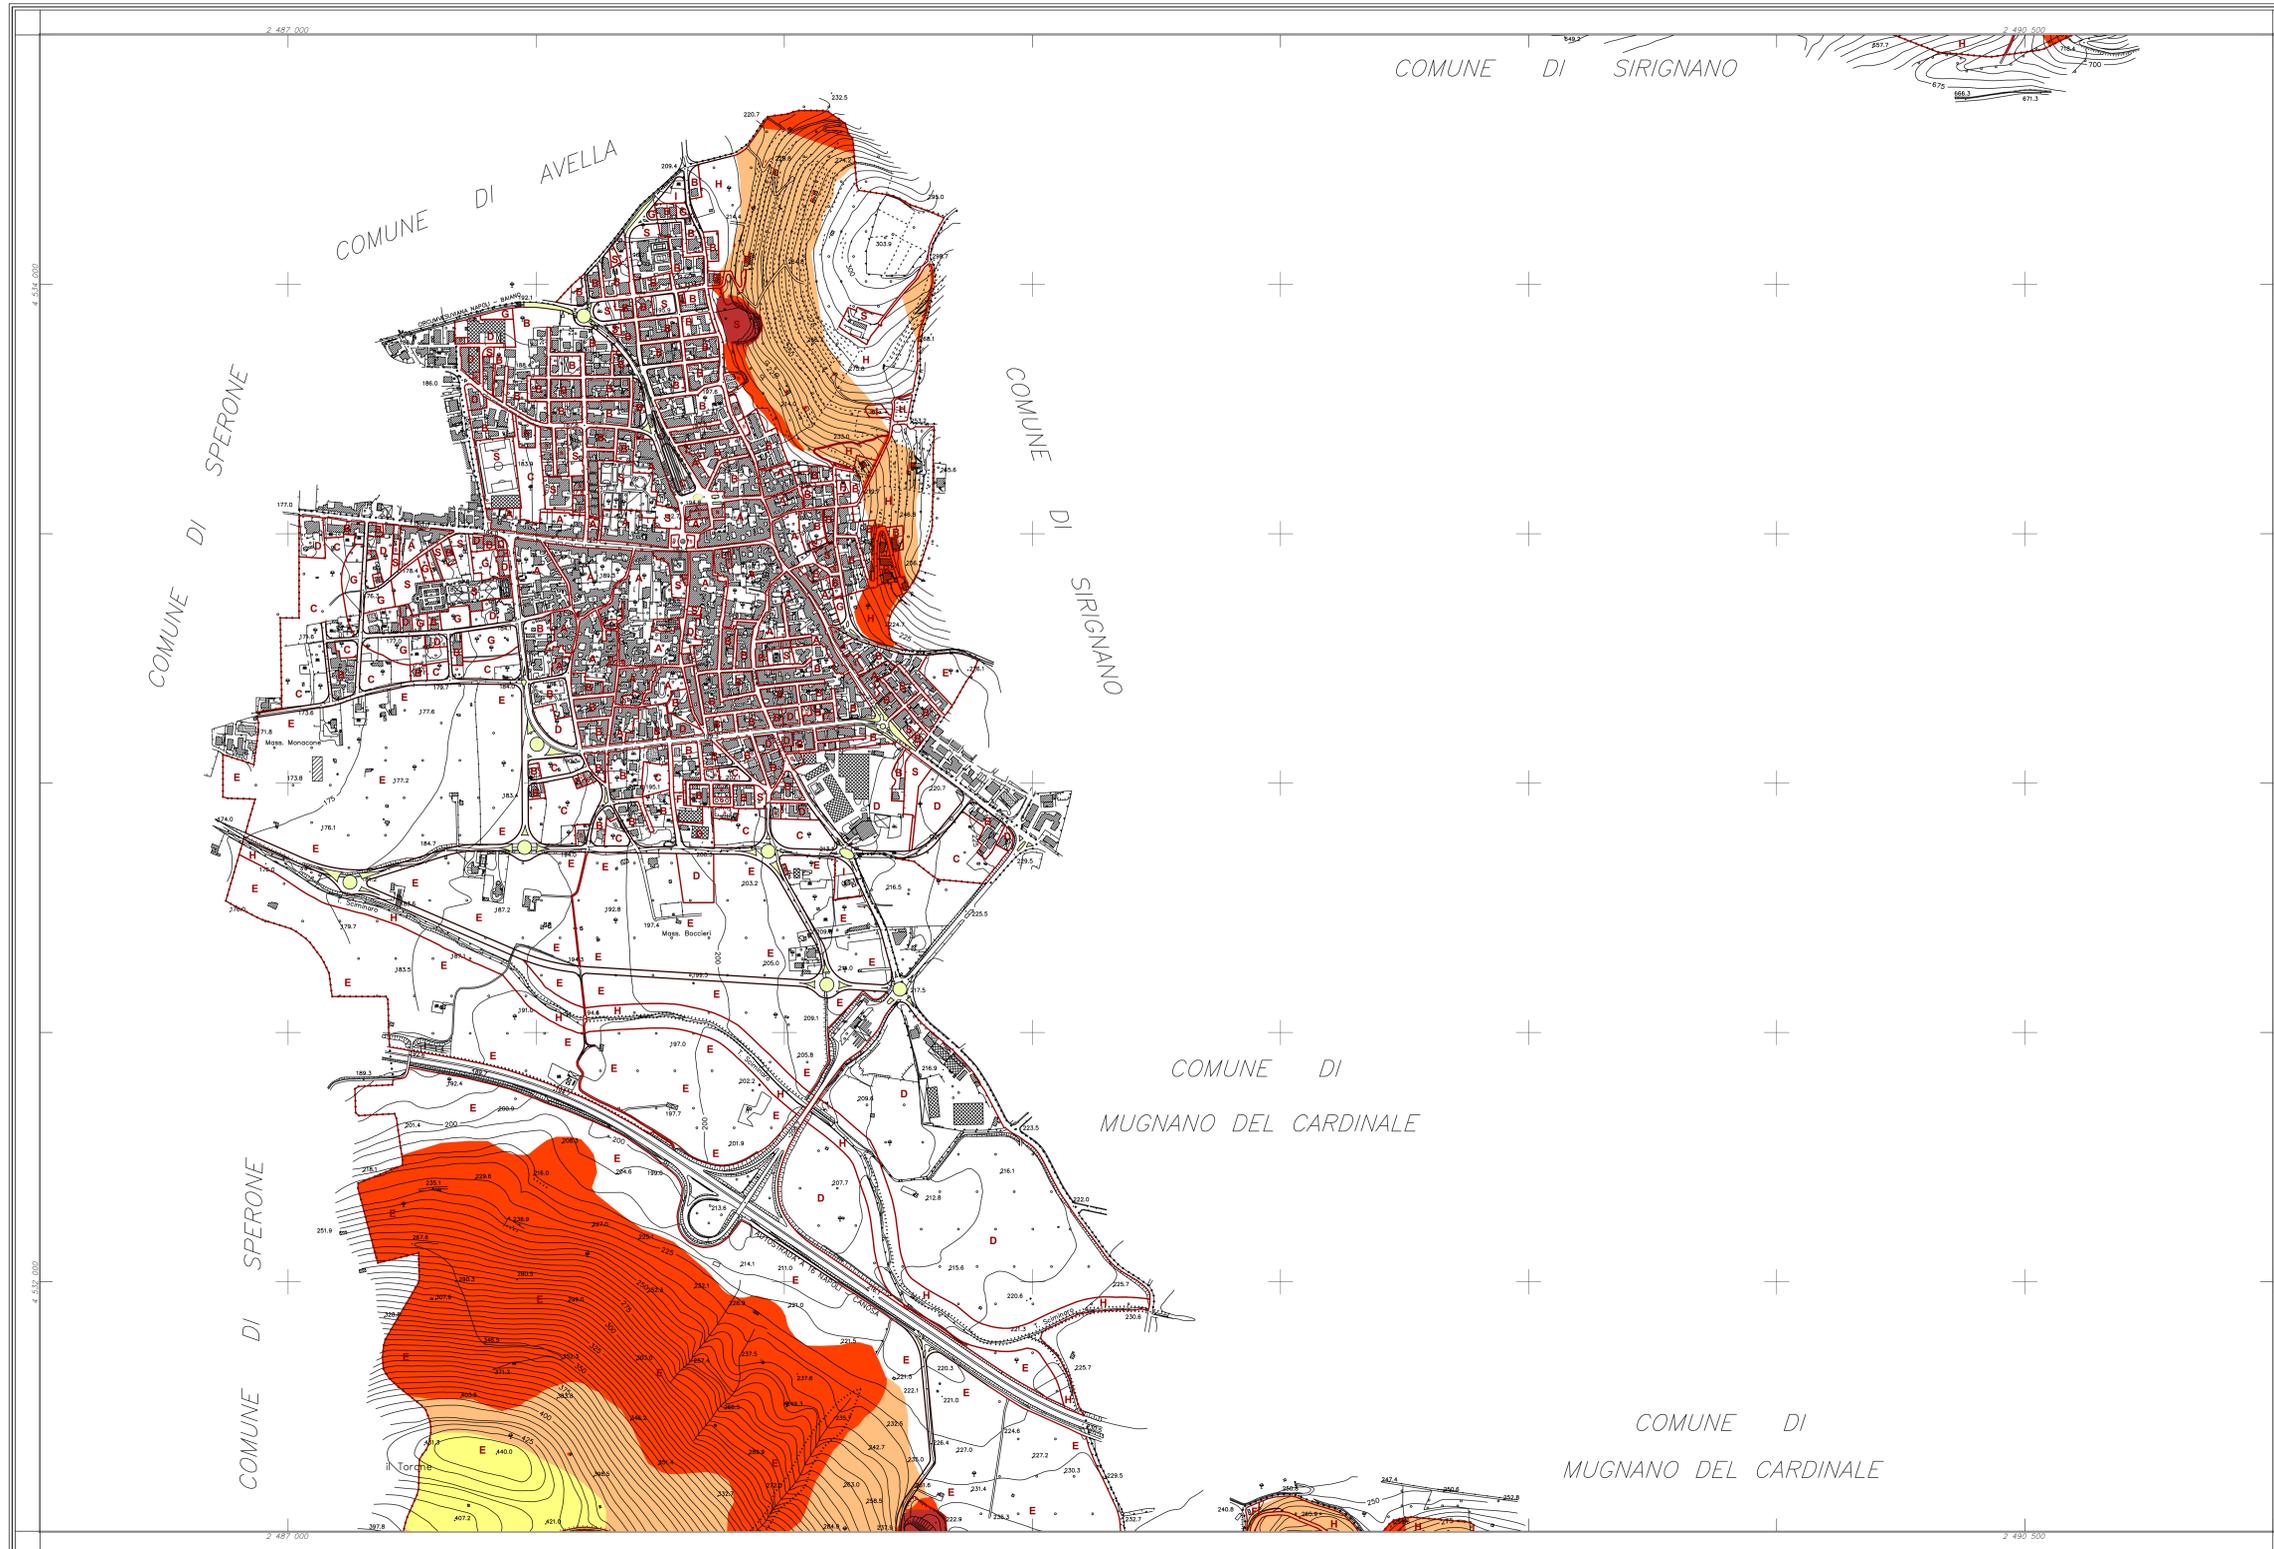


COORDINATE DEI VERTICI

	EST	NORD
N. O.	2.486.500	4.534.500
N. E.	2.491.000	4.534.500
S. O.	2.486.500	4.531.500
S. E.	2.491.000	4.531.500

RAPPRESENTAZIONE CONFORME DI GRUSS-BORGIA

QUADRO D'UNIONE

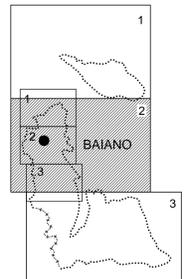

SCALA 1:5000



Coordinate vertici in metri, riferite al livello medio del mare (Barografico di Genova)

LEGENDA:

	RODDEVA COPPIA E SEMPLICE BORDO		LINEE DI LIVELLO CONTINUE
	ALZATAVA, STRADA RISPALTRA		LINEE DI LIVELLO DISCONTINUE
	STRADA RISPALTE, OMPRESSE		FRATTE
	STRADA, TORRELLA, OLINEA		FOSSO
	STRADA IN COSTA, SENTIERI		SCALINA, CANALE
	CHIESA, CHIESA, ESP., INDUSTRIALI		SCARICATO, POZZI, FONTANELLE, VUOTE
	CHIESA IN COSTA, PALAZZI, SERRA		LIMITI DI COLTURA
	NETTILE, APPROPRIAZIONE, CANTIERI		FRUTTETTI, OLIVETTI, VIGNETTI, BOSCHI
	MARETTI, MARI A SECCO		CHIESA, TRAPICCO, PALO, PALO TRONCI
	MARI DI SOSTEGNO		PIANTO ALZATI, QUOTI CHIESA, QUOTI COLTI
	SCARICHI, MONTAGNE, MONTAGNOLI		SUPER. BORDO, MANICOPPO, SCALINA, CINTA
	GLIARI, A. PELLE, A. PELLE, A. BIVICO		

COMUNE DI BAIANO

CARTOGRAFIA NUMERICA DA RILIEVI AEROFOTOGRAMMETRICI
SCALA 1:5000

TAV. 2

Agg. n.01	Note	Cartografia Comune di Baiano	16/01/2007	sigla	Controllo
Rif.	Quantità 02/03	Restituzione del novembre - 2006	scala	15000	Revisione
Riprese aeree del:	18 maggio 2006	Restituzione del:	novembre - 2006	Revisione:	
Eseguito da:					
 INGEGNERIA TERRITORIALE - s.r.l. <small>Tavola della Banca delle Carte Regionali n. 1114 - Strada 10, 81024 Maddaloni (CE) - e-mail: geomatic@geomatic.it</small>			Via G. Marconi, n.85 - 81024 Maddaloni (CE) - Tel. +39 0823 437472 C.C.I.A.A. di Caserta - REA 198141 - Fax +39 0823 436677 P. IVA: 02823620616 - e-mail: geomatic@geomatic.it		