




COMUNE DI BAIANO
Provincia di Avellino

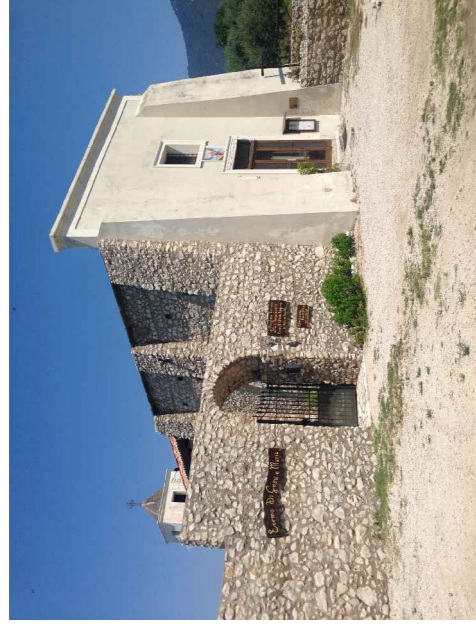

PIANO URBANISTICO COMUNALE

(L. 16/06/04 - Dlg. 24/03/01 - Dpr. 616/2007 - L. 44/1962)

PRELIMINARE DI PIANO
(Regolamento 8 agosto 2011, n. 5)

Distribuzione spaziale Ift per isolati

Tavola
30

scala 1:2.000

maggio 2014

Sindaco
Enrico Marzano

Assessore
Claudio Marzano

Responsabile unico del procedimento
Dot. Ing. Carmine Liberto


Progettista
Dot. Ing. Gaetano Pizzocci

Consulenza tecnica
Studio di architettura e ingegneria di Salerno

Consorzio di progettazione
per la Progettazione e l'attuazione Urbanistica

C.T.E.C.I.R.
Consorzio Territoriale di Urbanistica e Catastro

CAVANO - **CAVANO** - **CAVANO**

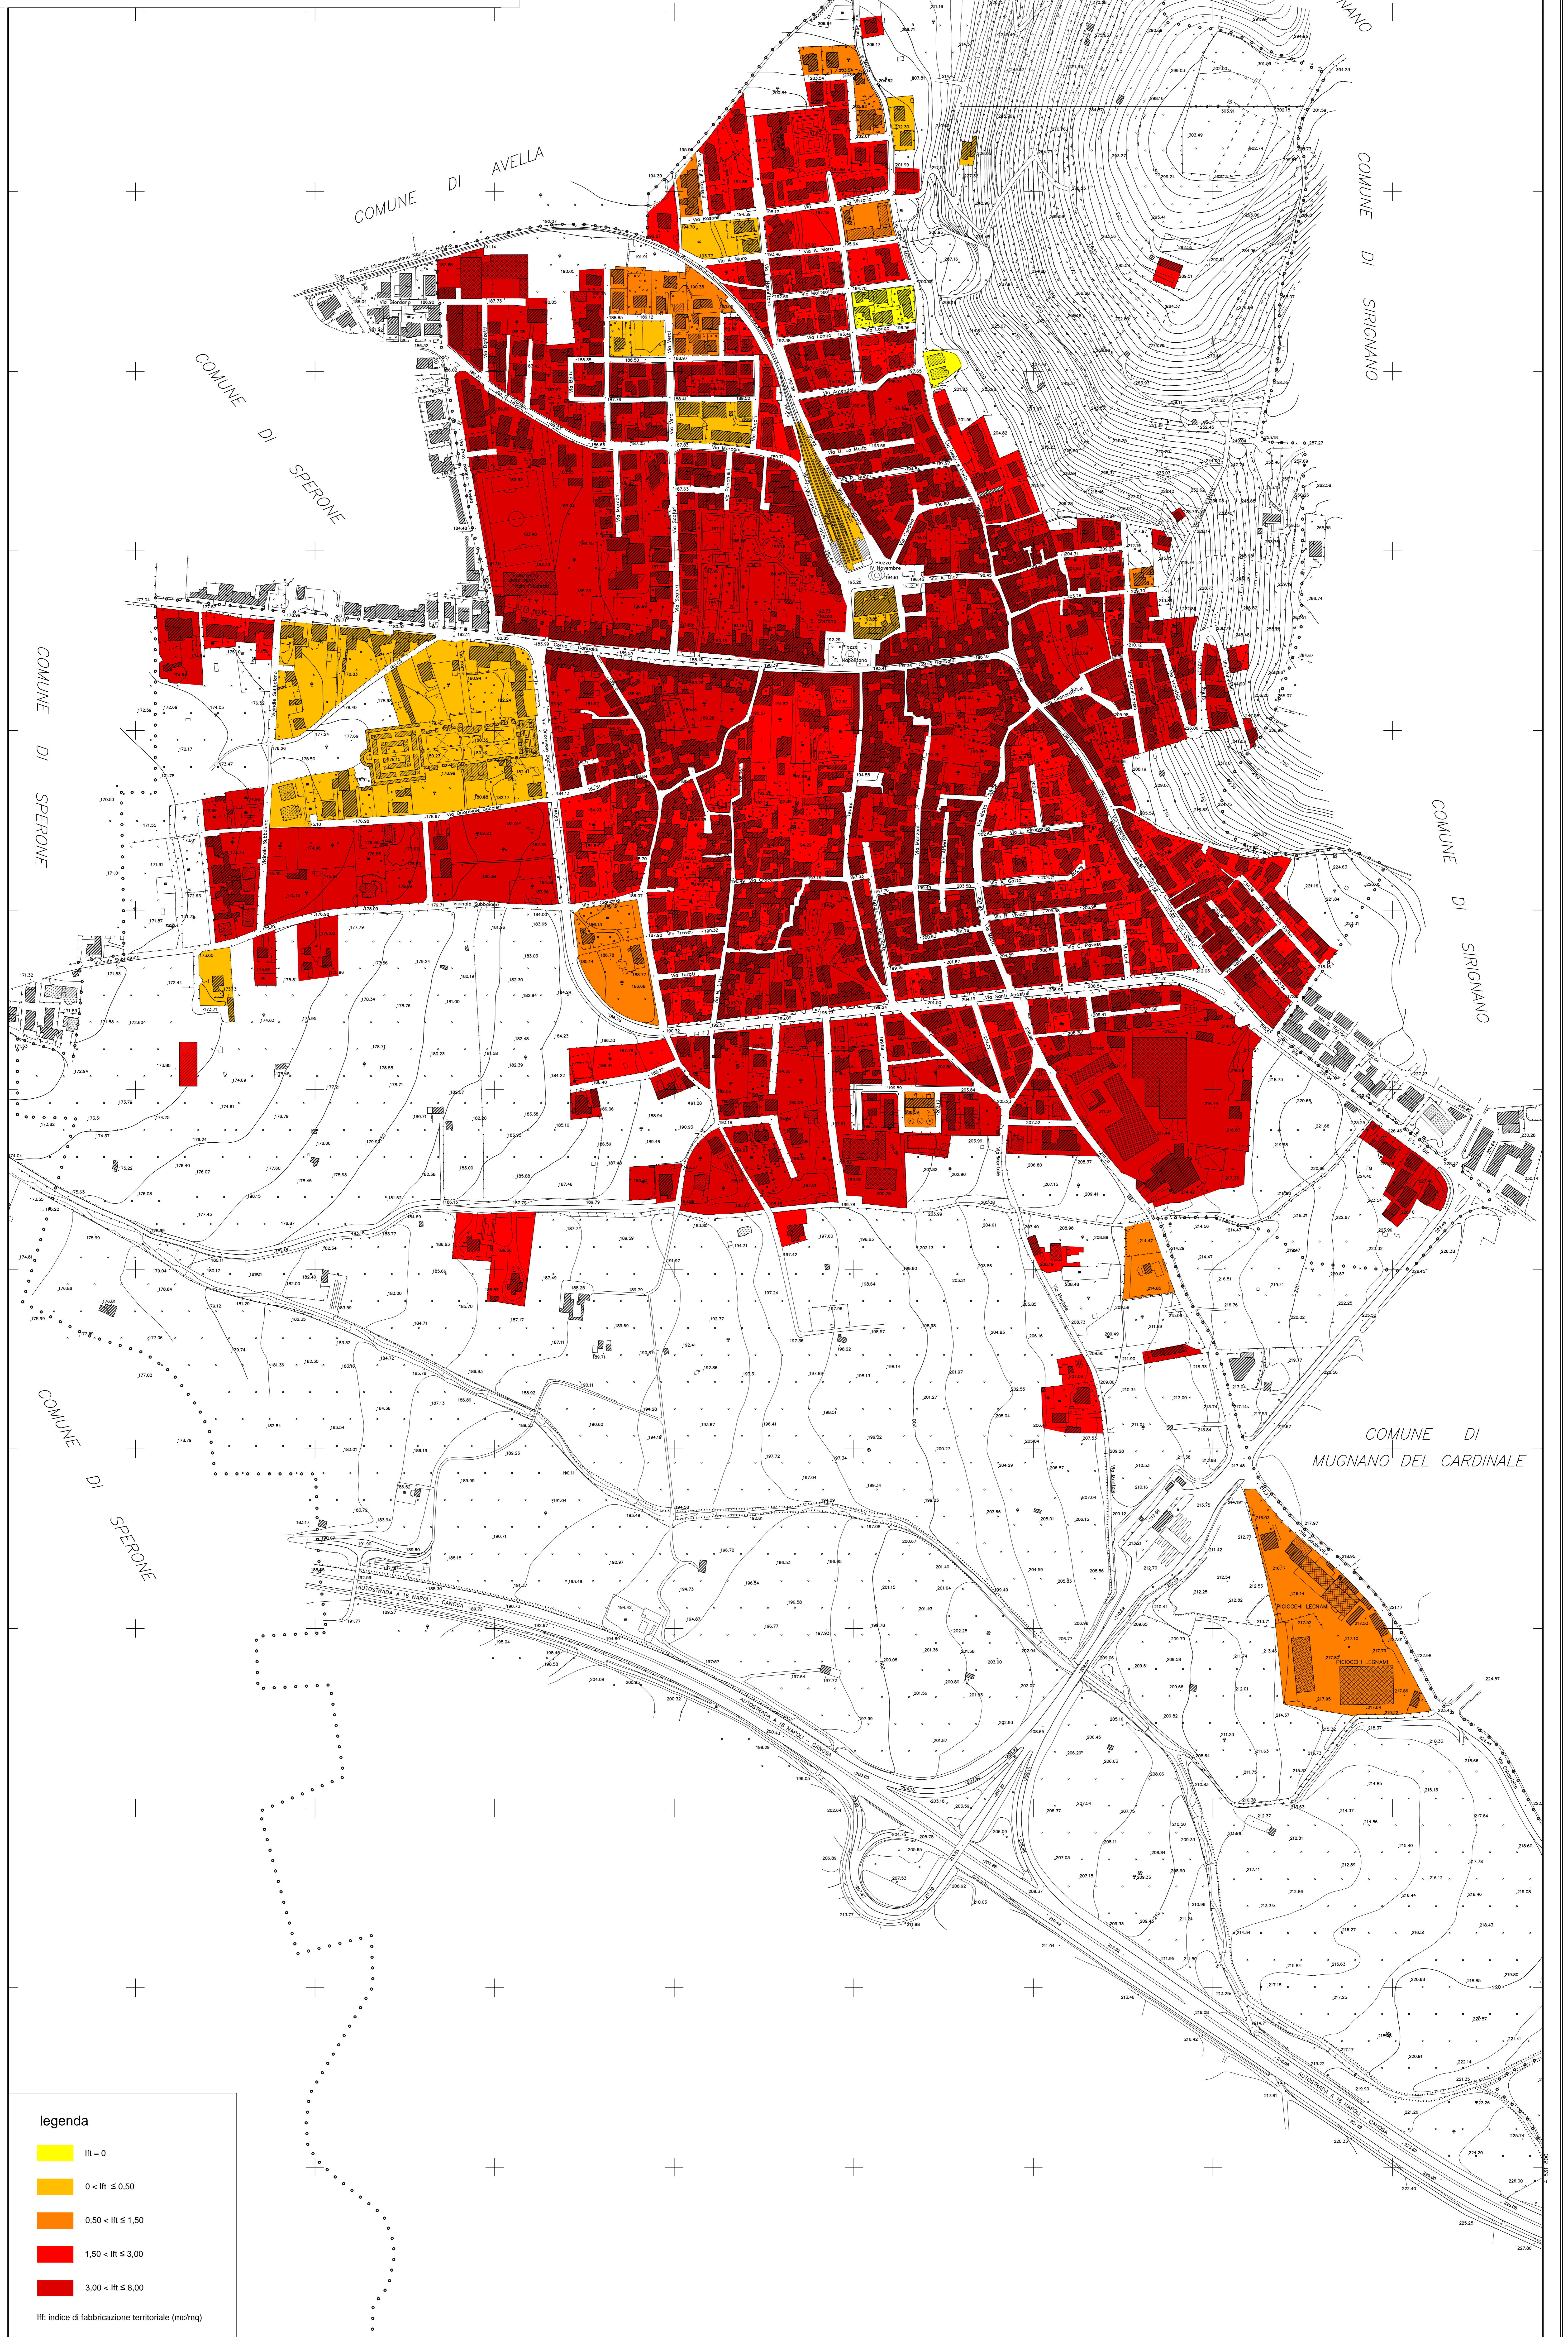

legenda

	Ift = 0
	0 < Ift ≤ 0,50
	0,50 < Ift ≤ 1,50
	1,50 < Ift ≤ 3,00
	3,00 < Ift ≤ 8,00

Ift: indice di fabbricazione territoriale (mc/mq)