




COMUNE DI BAIANO
Provincia di Arezzo

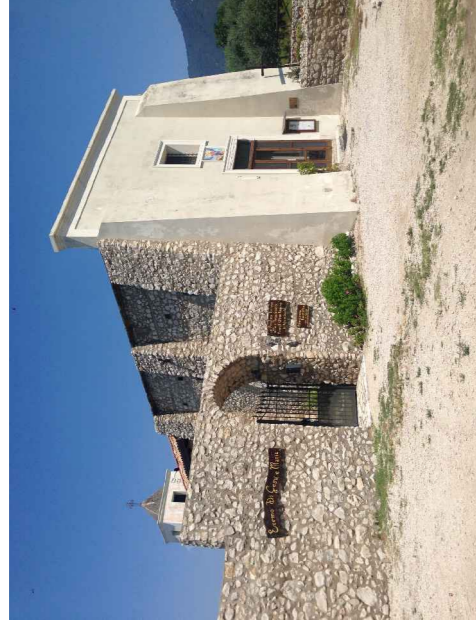

PIANO URBANISTICO COMUNALE

(L. 16/06/04 - Dlg. 2/24/01 - Dgr. 68/02/07 - L. 44/1962)

PRELIMINARE DI PIANO
(Regolamento 8 agosto 2011, n. 5)

Sistema della mobilità - grafo (centri abitati)
piano carburanti (L. 6/2006 e D.lgs. 327/1996)

Sindaco
Enrico Mariani

Assessore
Claudio Biondi

Responsabile unico del procedimento
Dot. Ing. Carmine Lorenzi

Progettista
Dot. Ing. Gianmario Pizzocci

Consulenza tecnica
Studio di Architettura e Urbanistica di Salerno

Consorzio di Progettazione
per la Progettazione e l'attuazione di Servizi


C.T.E.C.R.
Consorzio di Progettazione
per la Progettazione e l'attuazione di Servizi

Cooperativa
co.celle - **co.celle** - **co.celle**

Tavola
37

scala
1:2.000

maggio 2014

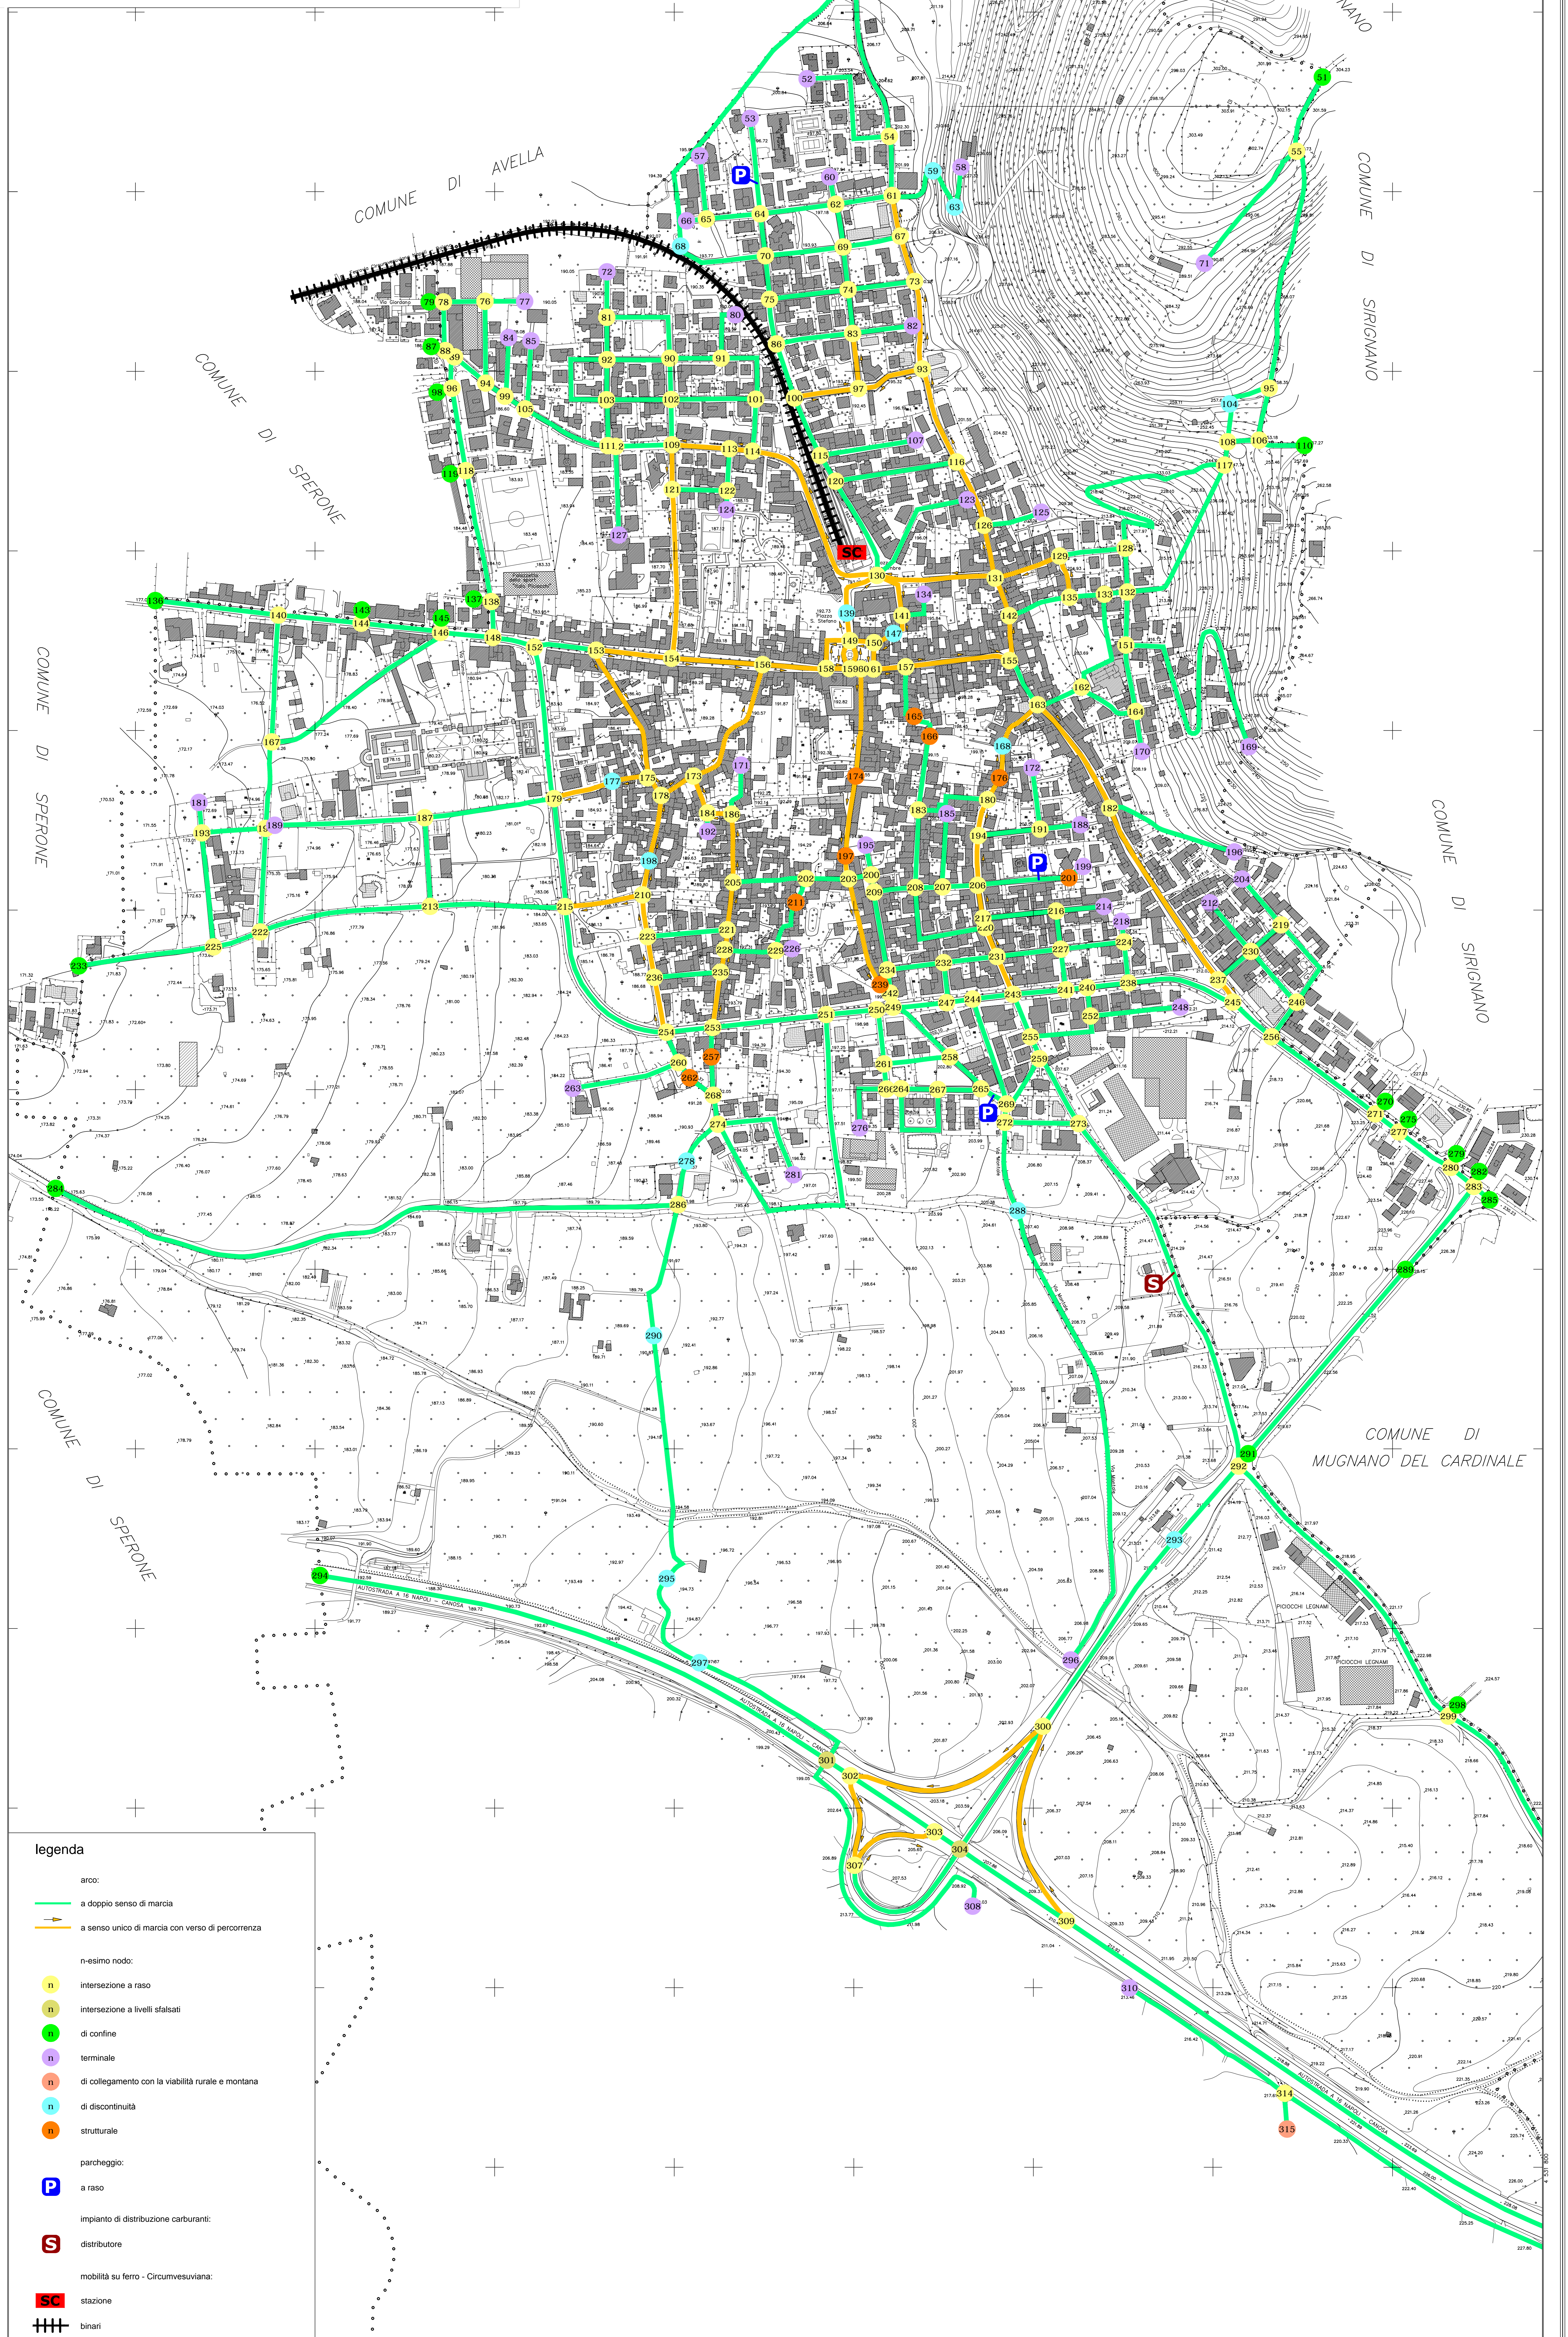

legenda

- arco:
- a doppio senso di marcia
- a senso unico di marcia con verso di percorrenza
- n-esimo nodo:
- 1 intersezione a raso
- 2 intersezione a livelli sfalsati
- 3 di confine
- 4 terminale
- 5 di collegamento con la viabilità rurale e montana
- 6 di discontinuità
- 7 strutturale
- parcheggio:
- a raso
- impianto di distribuzione carburanti:
- distributore
- mobilità su ferro - Circumvesuviana:
- stazione
- binari