




COMUNE DI BAIANO  
Provincia di Avellino

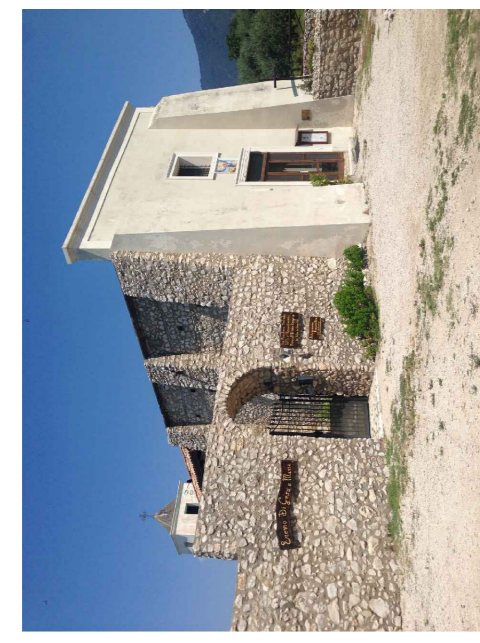


# PIANO URBANISTICO COMUNALE

(L. 16/2004 - Dpr. 21/4/2011 - Dgr. 6/9/2007 - L. 14/1982)  
aggiornato alla Dgr. n. 22 del 24/2/2016 "Esame e controdeduzioni alle osservazioni"

Sistema della mobilità esistente  
grafo (centri abitati)

Servizio Urbanistico Assessorato Responsabile unico del procedimento Doc. Ing. Carmine Lisano Doc. Ing. Domenico Prosseri	Consorzio scientifico Dipartimento di Ingegneria Civile dell'Università di Salerno Consorzio Inter-Universitario per la Prevenzione e Protezione Civile (C.I.P.P.C.) C.I.P.P.C. - C.I.P.P.C. - C.I.P.P.C. C.I.P.P.C. - C.I.P.P.C. - C.I.P.P.C.
Tavola 36 scala 1:2.000 Aprile 2016	Nome: Via:

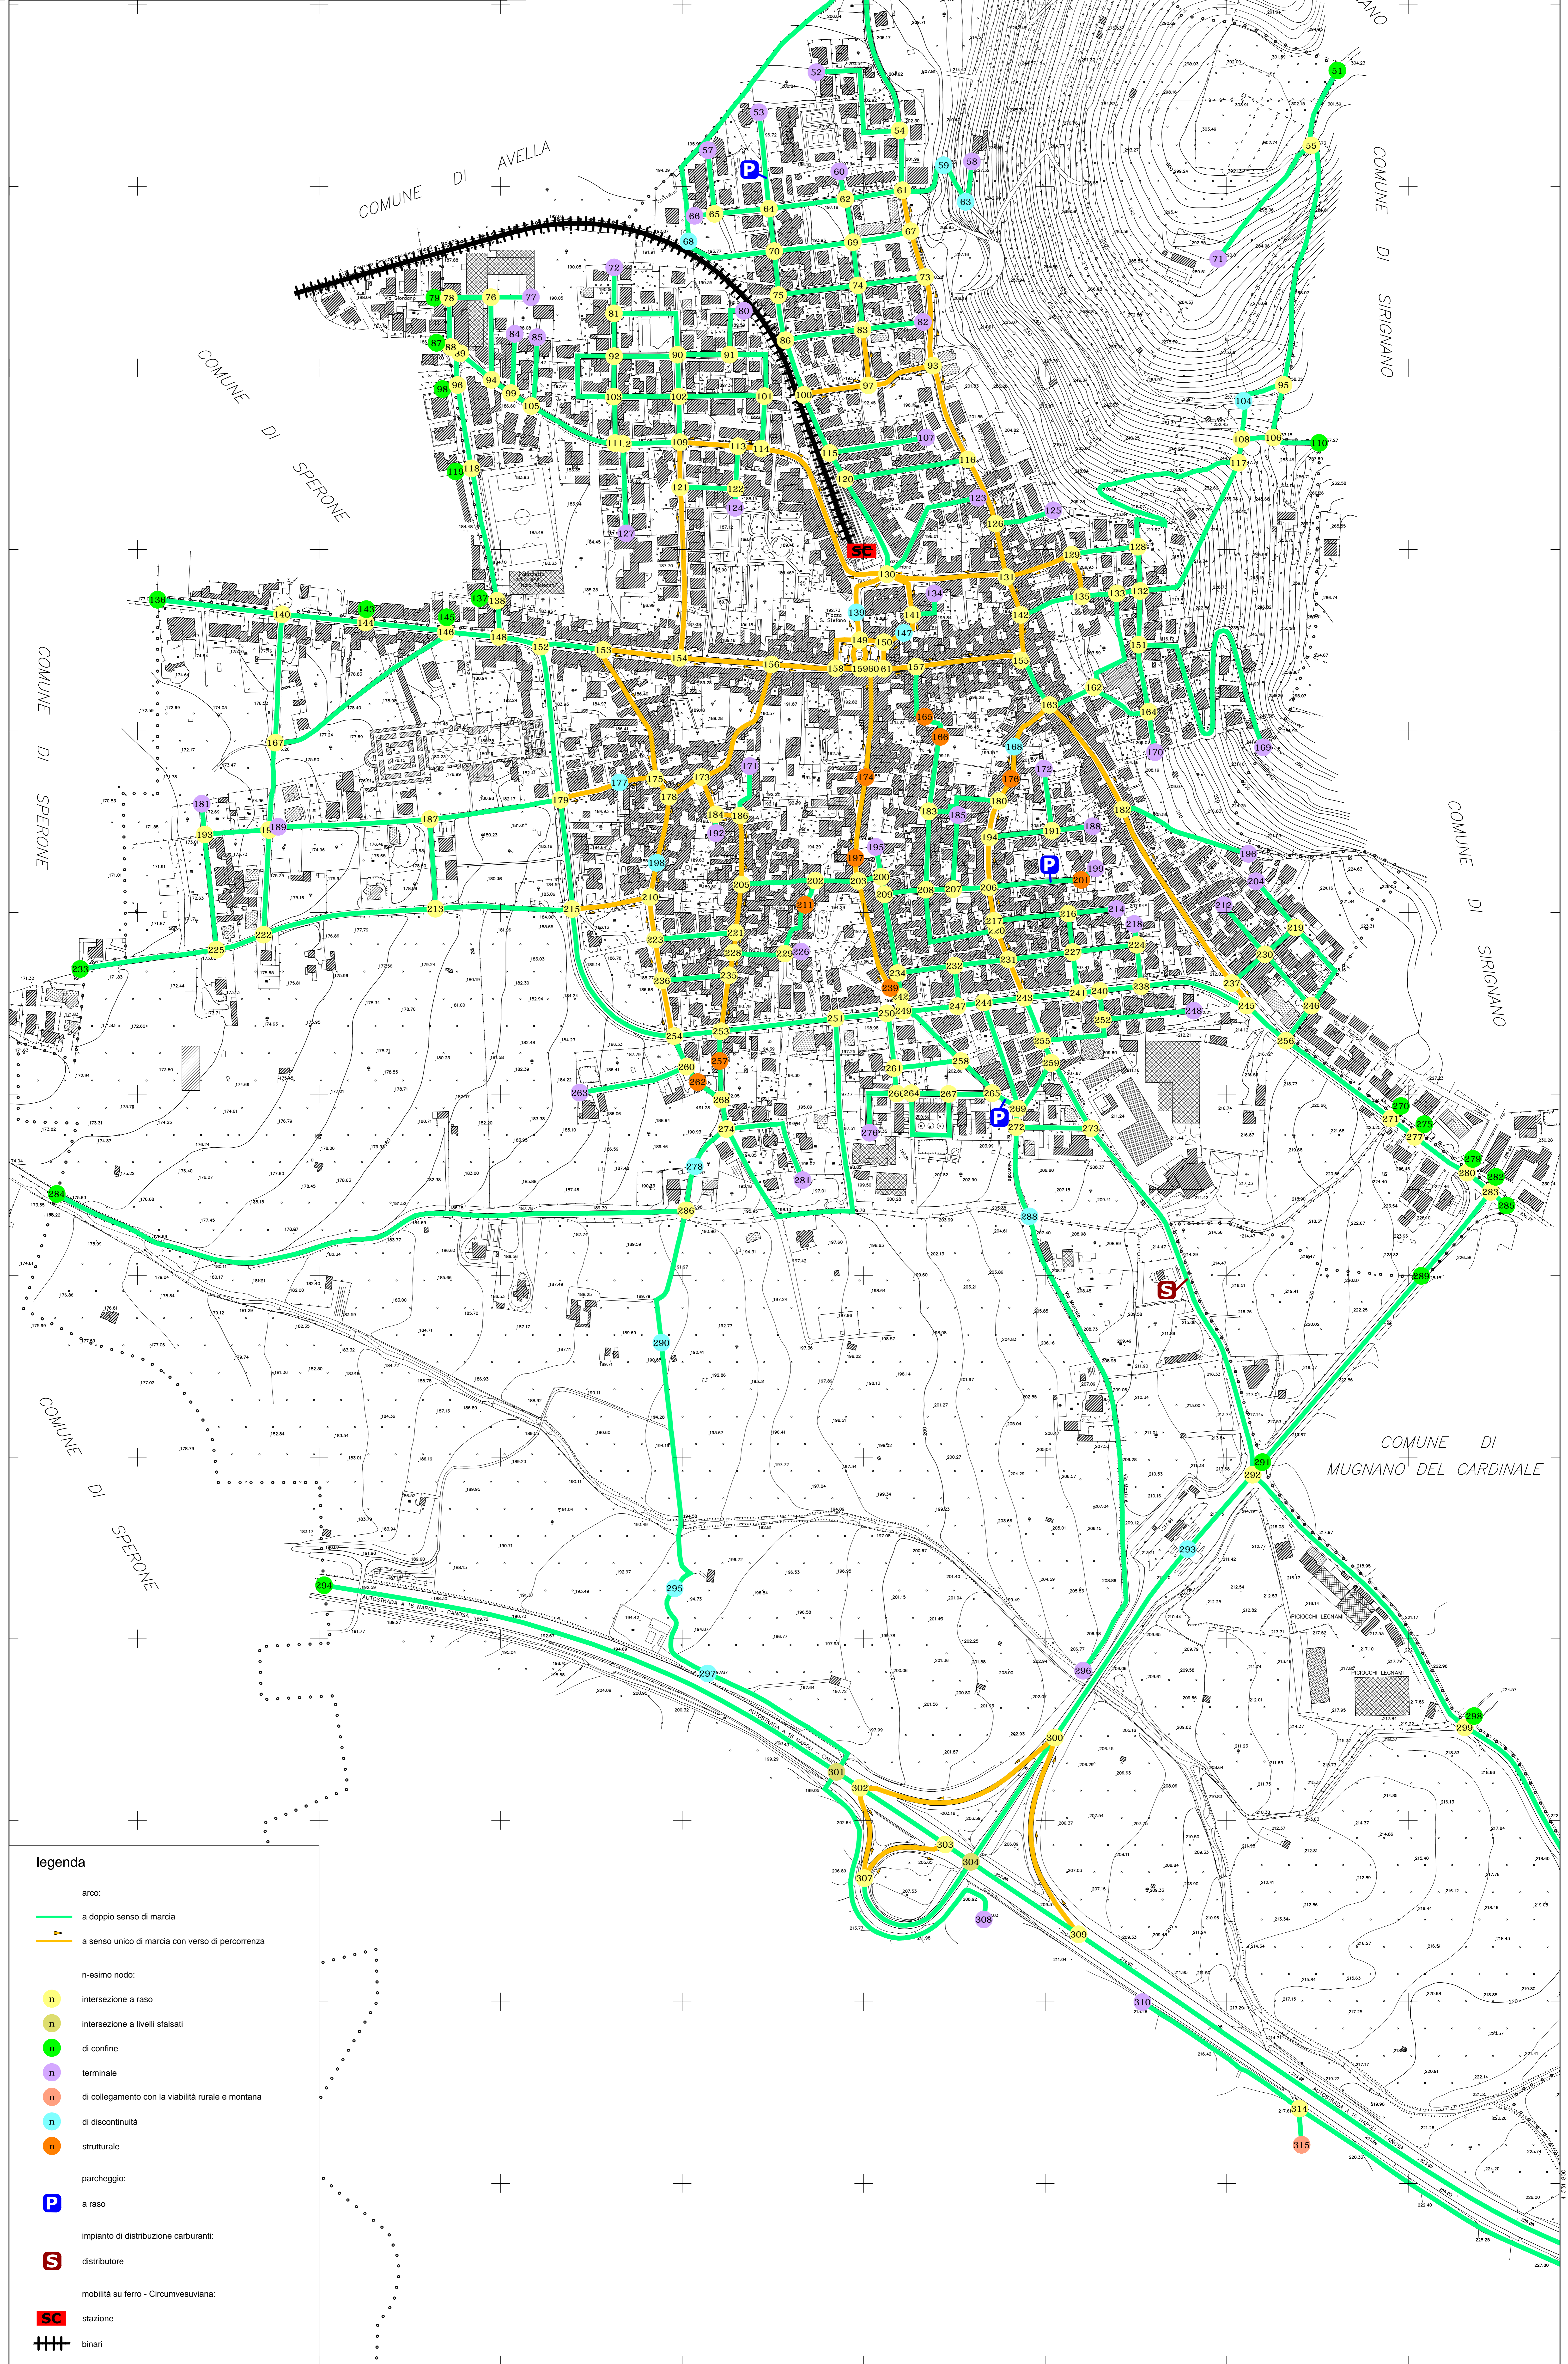

- legenda**
- arco:
    - a doppio senso di marcia
    - a senso unico di marcia con verso di percorrenza
  - n-esimo nodo:
    - (n) intersezione a raso
    - (n) intersezione a livelli sfalsati
    - (n) di confine
    - (n) terminale
    - (n) di collegamento con la viabilità rurale e montana
    - (n) di discontinuità
    - (n) strutturale
  - parcheggio:
    - (P) a raso
  - impianto di distribuzione carburanti:
    - (S) distributore
  - mobilità su ferro - Circumvesuviana:
    - (SC) stazione
    - (+ + +) binari