




COMUNE DI BAIANO  
Provincia di Avellino

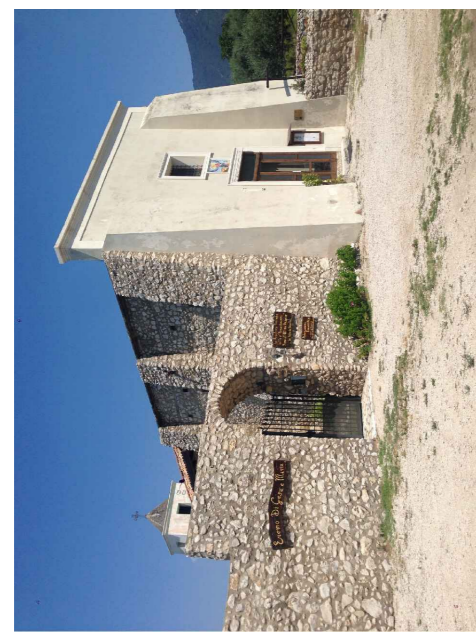

**PIANO URBANISTICO COMUNALE**

(L. 16/2004 - Dpr. 21/4/2011 - Dgr. 69/2007 - L. 14/1982)  
aggiornato alla Dgr. n. 22 del 24/2/2015 "Esame e controdeduzioni alle osservazioni"


**Sistema della mobilità esistente**  
classificazione funzionale (centri abitati)

Tavola  
37

scala 1:2.000

Aprile 2016

Struttura  
Ente Approvatore  
Assessorato  
dot. Luigi Balzano  
Responsabile unico del procedimento  
dot. Ing. Carmine Lisano  
dot. Ing. Domenico Prosseri  
Consulenza scientifica  
Dipartimento di Ingegneria Civile dell'Università di Salerno  
C.O.P. 03  
Consorzio Inter-Universitario  
per la Ricerca e l'Innovazione Geomatica (CIGI)  
C.I.U.M.  
C.I.P. 03  
C.I.P. 03  
C.I.P. 03

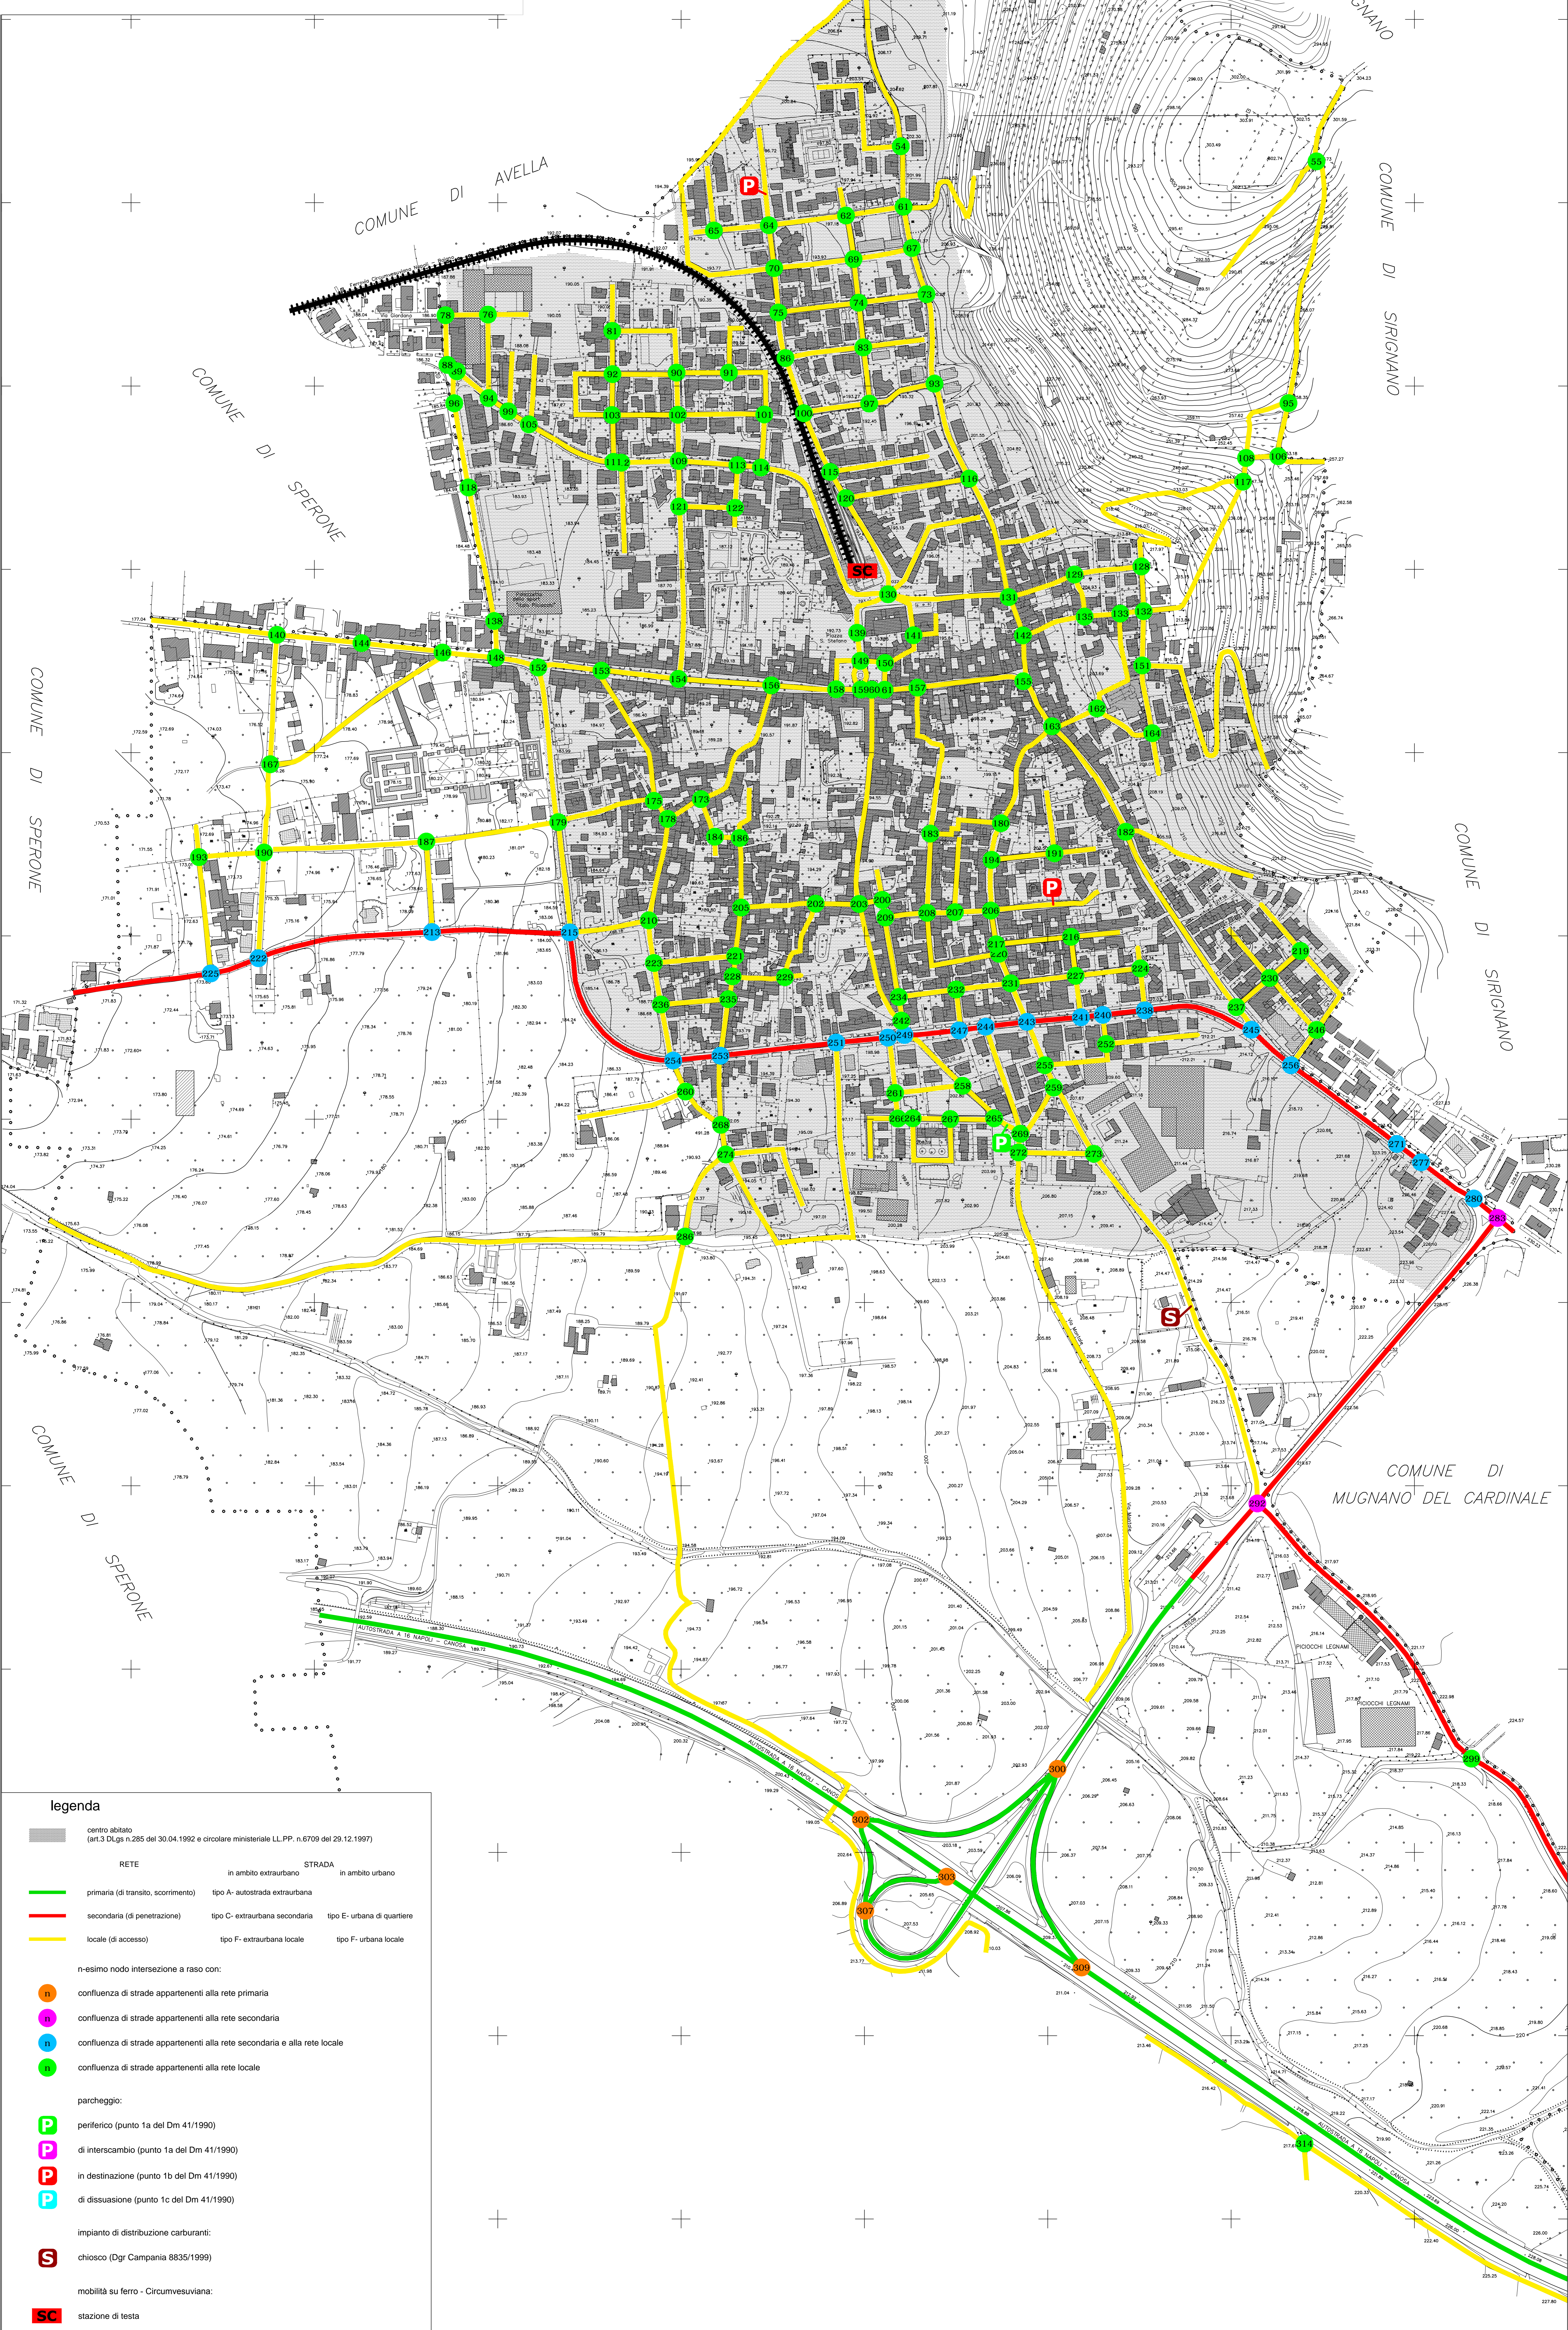

**legenda**

centro abitato (art.3 DLgs n.285 del 30.04.1992 e circolare ministeriale LL.PP. n.6709 del 29.12.1997)

RETE		STRADA	
	in ambito extraurbano		in ambito urbano
	primaria (di transito, scorrimento)	tipo A- autostrada extraurbana	tipo E- urbana di quartiere
	secondaria (di penetrazione)	tipo C- extraurbana secondaria	tipo F- urbana di quartiere
	locale (di accesso)	tipo F- extraurbana locale	tipo F- urbana locale

n-esimo nodo intersezione a raso con:

- confluenza di strade appartenenti alla rete primaria
- confluenza di strade appartenenti alla rete secondaria
- confluenza di strade appartenenti alla rete secondaria e alla rete locale
- confluenza di strade appartenenti alla rete locale

parcheggio:

- periferico (punto 1a del Dm 41/1990)
- di interscambio (punto 1a del Dm 41/1990)
- in destinazione (punto 1b del Dm 41/1990)
- di dissuasione (punto 1c del Dm 41/1990)

impianto di distribuzione carburanti:

- chiosco (Dgr Campania 8835/1999)

mobilità su ferro - Circumvesuviana:

- stazione di testa
- binari

NOTA - gli archi stradali ricadenti nel territorio comunale, così come individuati nella tavola del grafo (Tav. 26/1-3), e non riportati nella presente tavola, assumono univocamente la classificazione funzionale corrispondente al tipo F - strada extraurbana locale