




COMUNE DI BAIANO
Provincia di Avellino

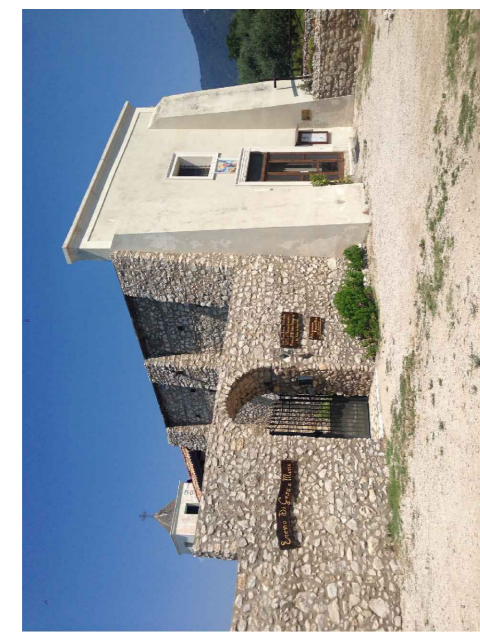


PIANO URBANISTICO COMUNALE

(L. 16/2004 - Dpr. 21/4/2011 - Dpr. 6/9/2007 - L. 14/1982)
aggiornato alla Dgr. n. 22 del 24/2/2016 "Esame e controdeduzioni alle osservazioni"

**Sistema della mobilità di progetto
grato (centri abitati)**

Servizio Urbanistico Assessorato Responsabile unico del procedimento Doc. Ing. Carmine Lisano Doc. Ing. Domenico Prosseri	Consulenza scientifica Dipartimento di Ingegneria Civile dell'Università di Salerno Consorzio IRIS/Università per la Prevenzione e Protezione Civile (IRIS) C.E.U.R.P. C.E.U.R.P.
Tavola 43	scala 1:2.000
Aprile 2016	

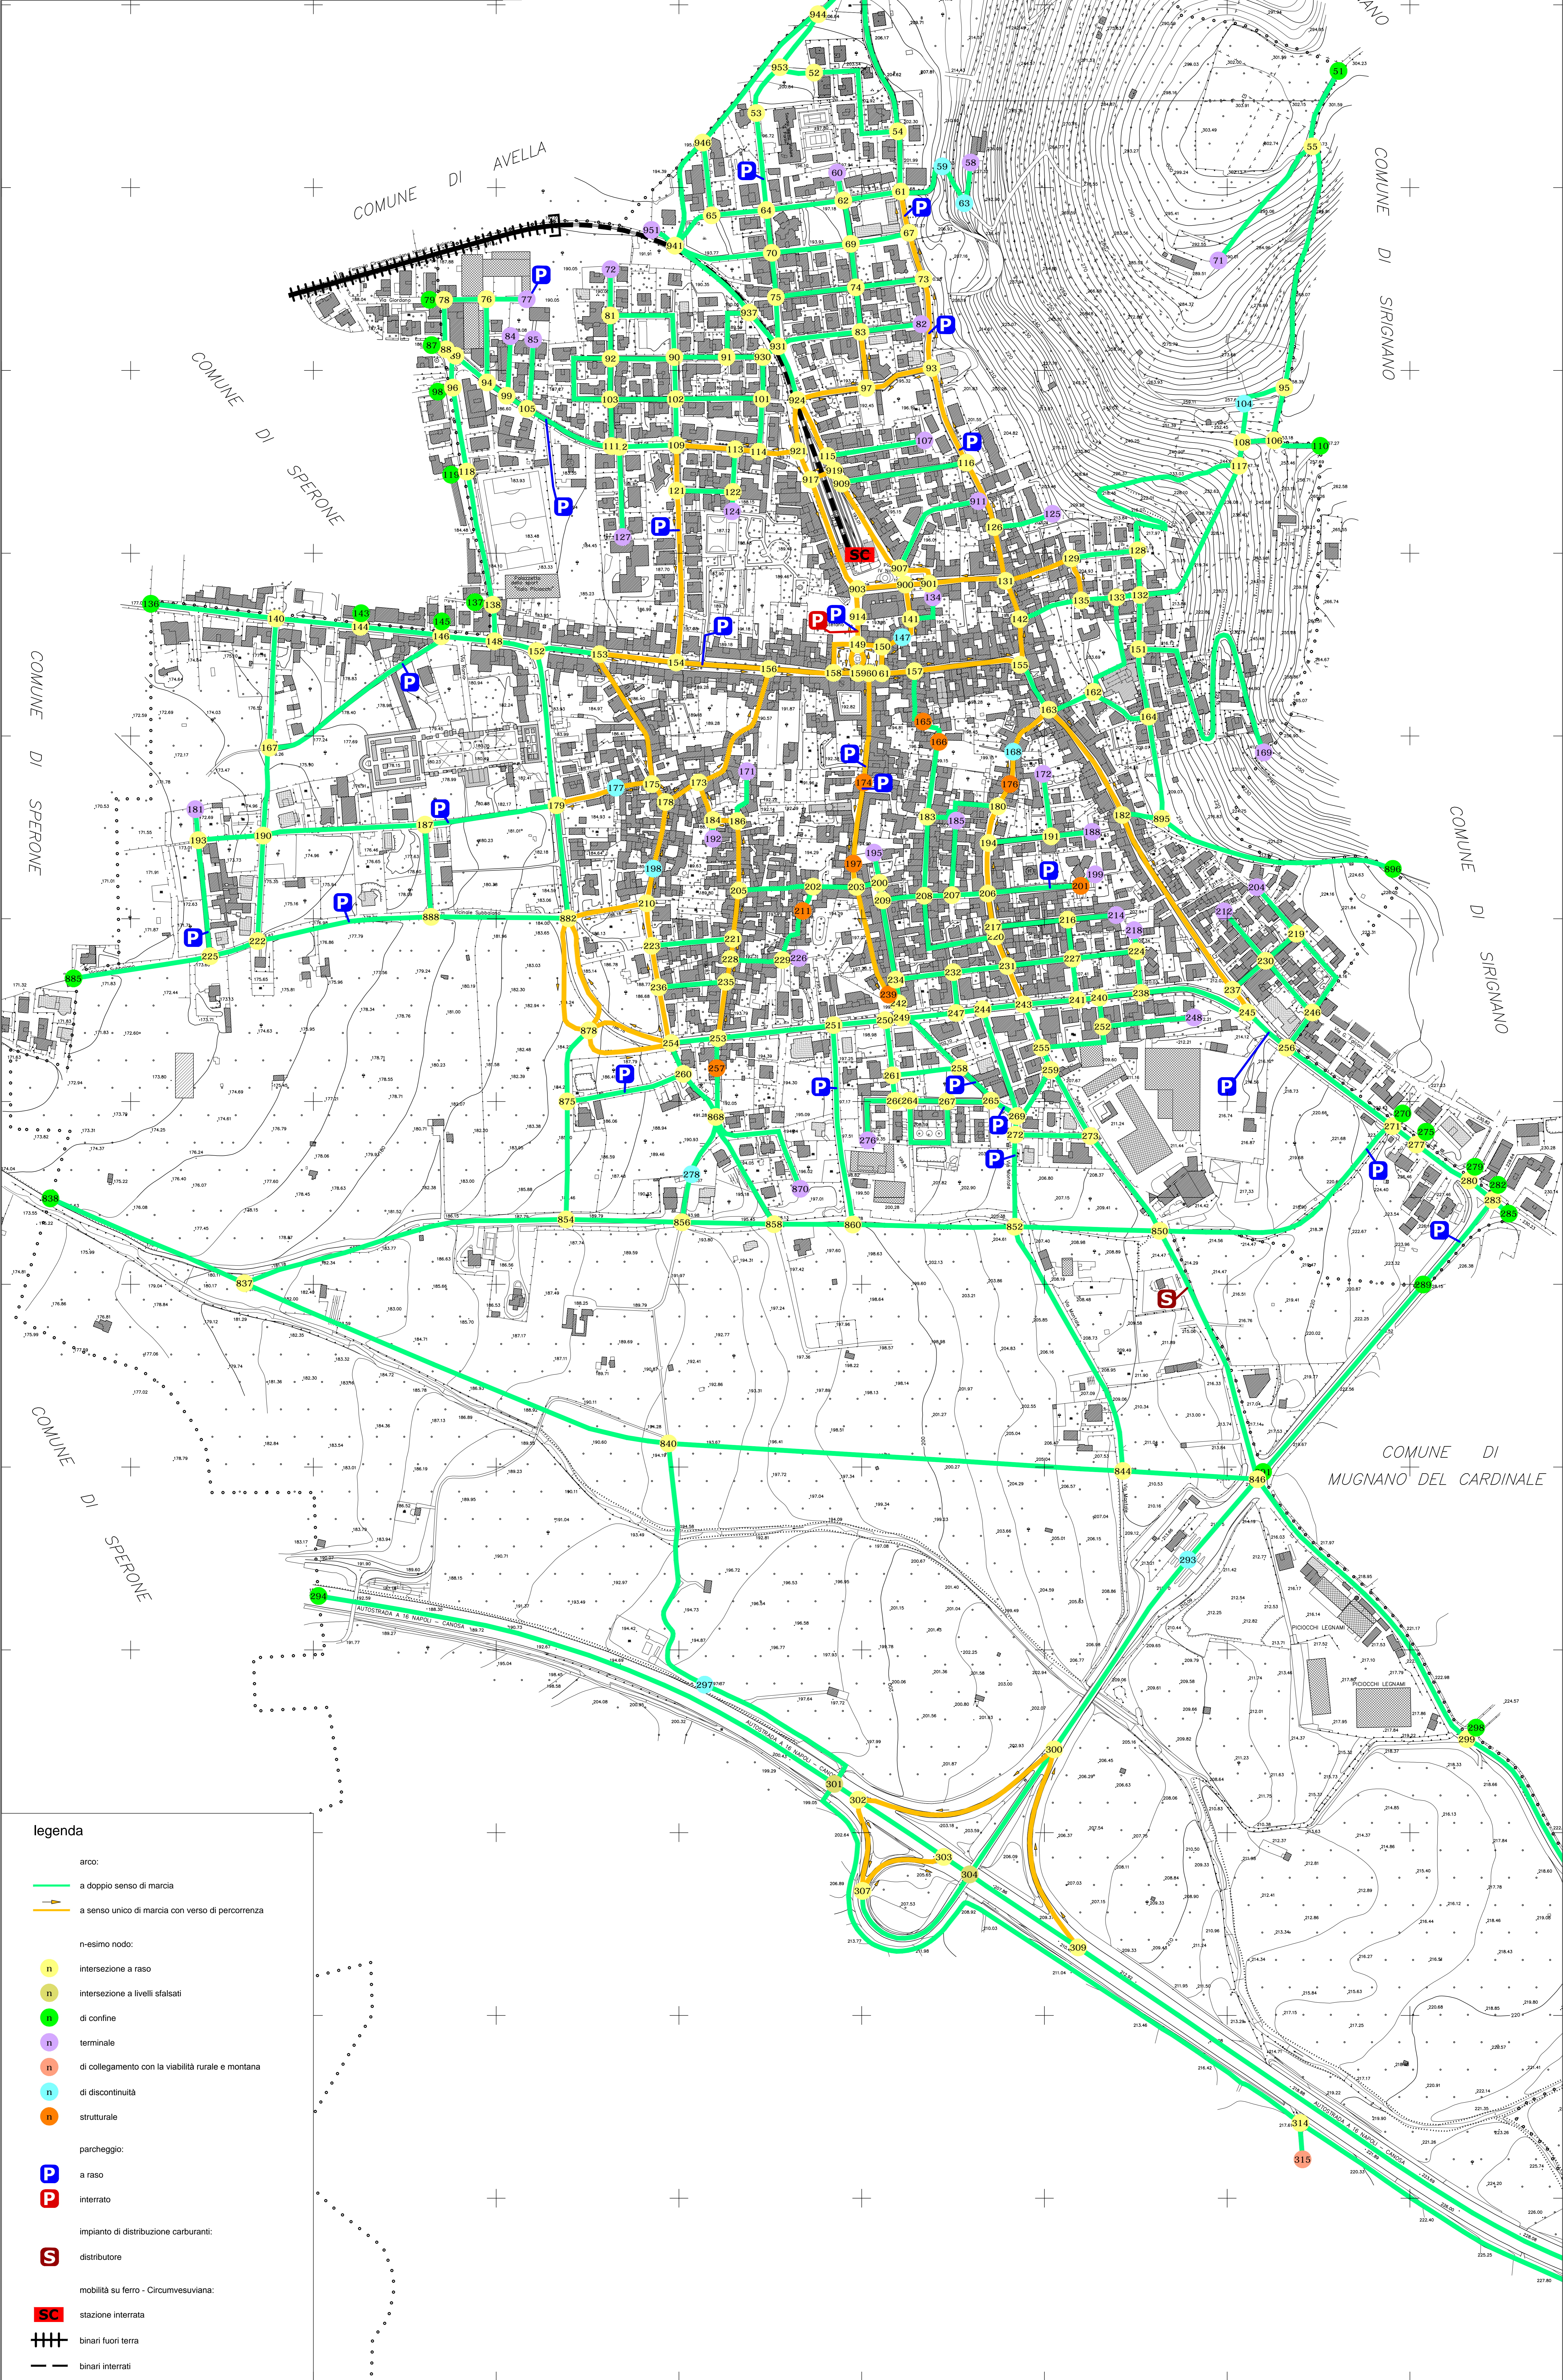

legenda

- arco:
 - a doppio senso di marcia
 - a senso unico di marcia con verso di percorrenza
- n-esimo nodo:
 - intersezione a raso
 - intersezione a livelli sfalsati
 - di confine
 - terminale
 - di collegamento con la viabilità rurale e montana
 - di discontinuità
 - strutturale
- parcheggio:
 - a raso
 - interrato
- impianto di distribuzione carburanti:
 - distributore
- mobilità su ferro - Circumvesuviana:
 - stazione interrata
 - binari fuori terra
 - binari interrati