



COMUNE DI BAIANO
Provincia di Avellino




PIANO URBANISTICO COMUNALE

(L. 16/2004 - Dpr. 21/4/2011 - Dgr. 6/9/2007 - L. 14/1982)

aggiornato alla Dgr. n. 22 del 24/2/2016 "Esame e controdeduzioni alle osservazioni"

**Sistema della mobilità di progetto
grafo degli interventi (centri abitati)**

Servizio Urbanistico Assessorato Responsabile unico del procedimento Doc. Ing. Carmine Lisario Doc. Ing. Domenico Prossperi	Consorzio scientifico Dipartimento di Ingegneria Civile dell'Università di Salerno Consorzio Inter-Universitario per la Protezione e l'Inquinamento Control Policy C.I.U.P.I. C.I.U.P.I. - Consorzio Inter-Universitario per la Protezione e l'Inquinamento Control Policy C.I.U.P.I. - Consorzio Inter-Universitario per la Protezione e l'Inquinamento Control Policy
Tavola 45	scala 1:2.000
Aprile 2016	

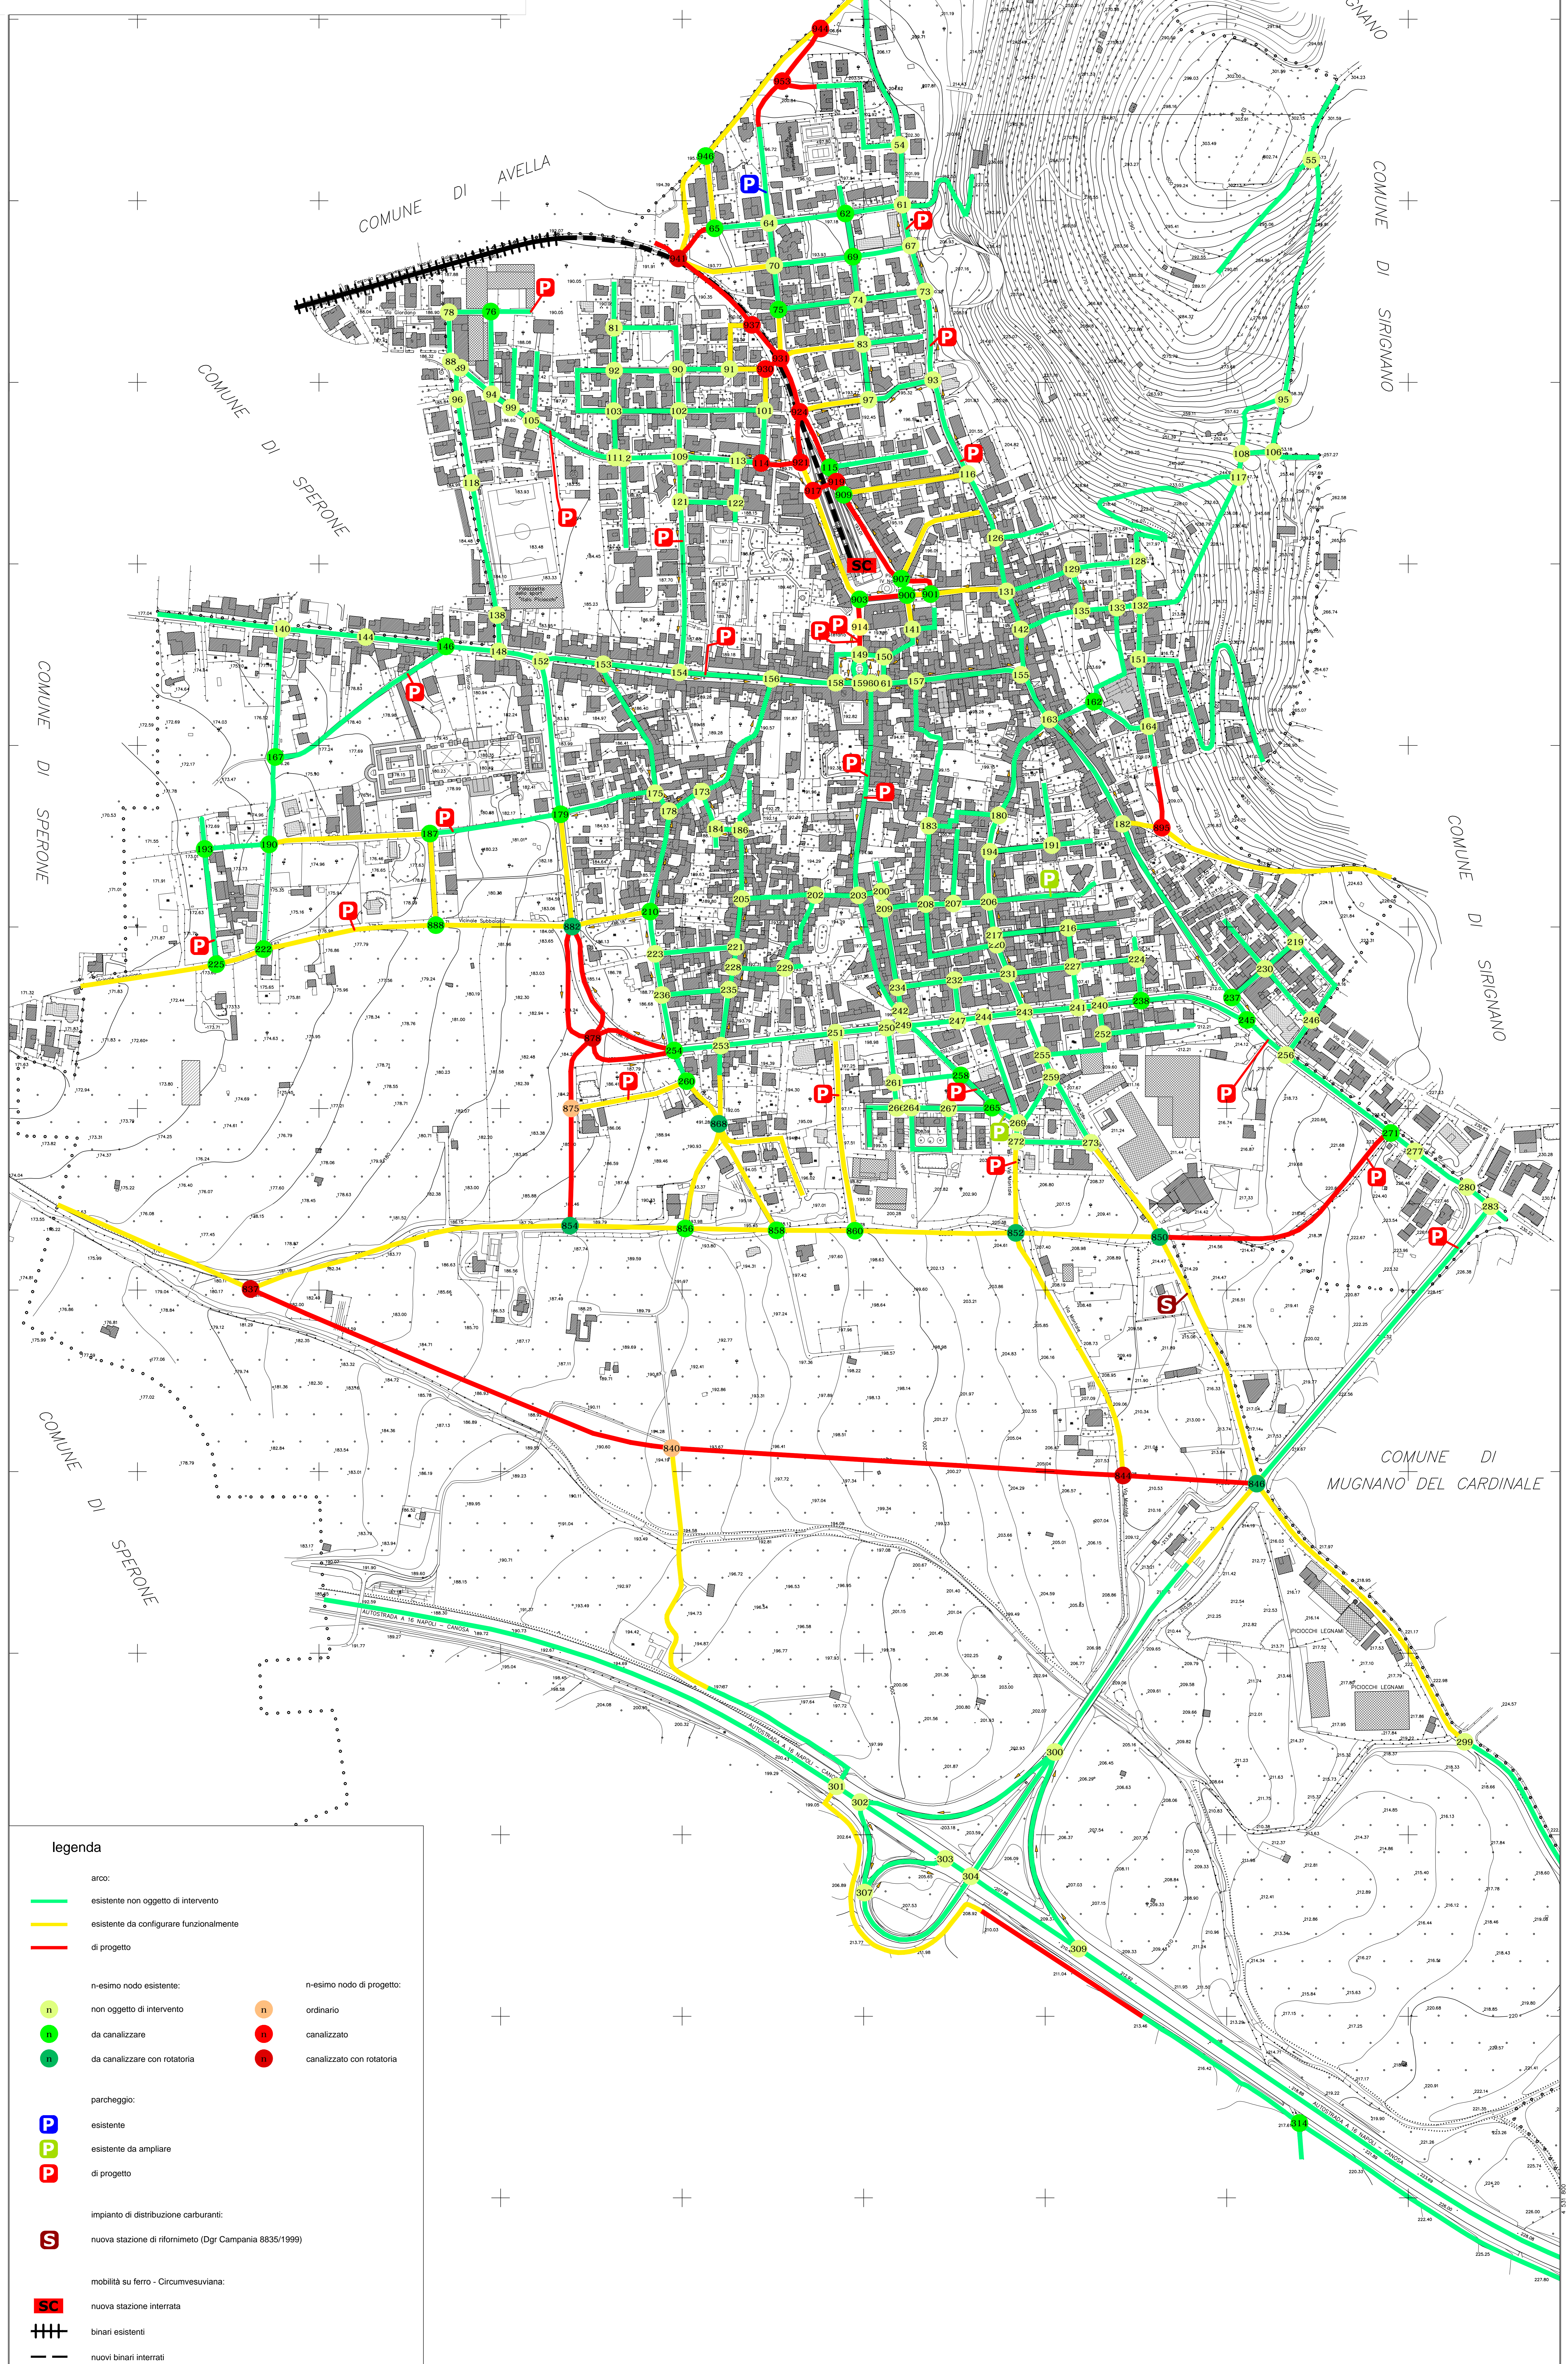

legenda

	arco:		n-esimo nodo esistente:		n-esimo nodo di progetto:
	esistente non oggetto di intervento		non oggetto di intervento		ordinario
	esistente da configurare funzionalmente		da canalizzare		canalizzato
	di progetto		da canalizzare con rotonda		canalizzato con rotonda
	parcheggio:				
	esistente				
	esistente da ampliare				
	di progetto				
	impianto di distribuzione carburanti:				
	nuova stazione di rifornimento (Dgr Campania 8835/1999)				
	mobilità su ferro - Circumvesuviana:				
	nuova stazione interrata				
	binari esistenti				
	nuovi binari interrati				